
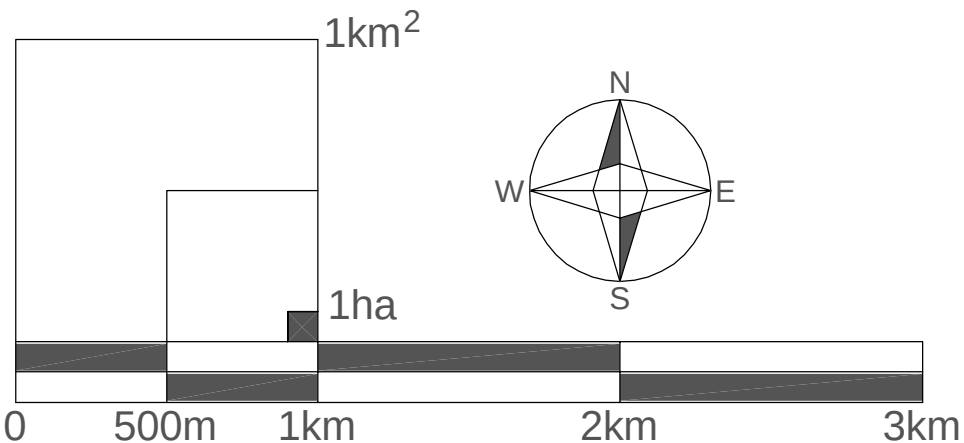


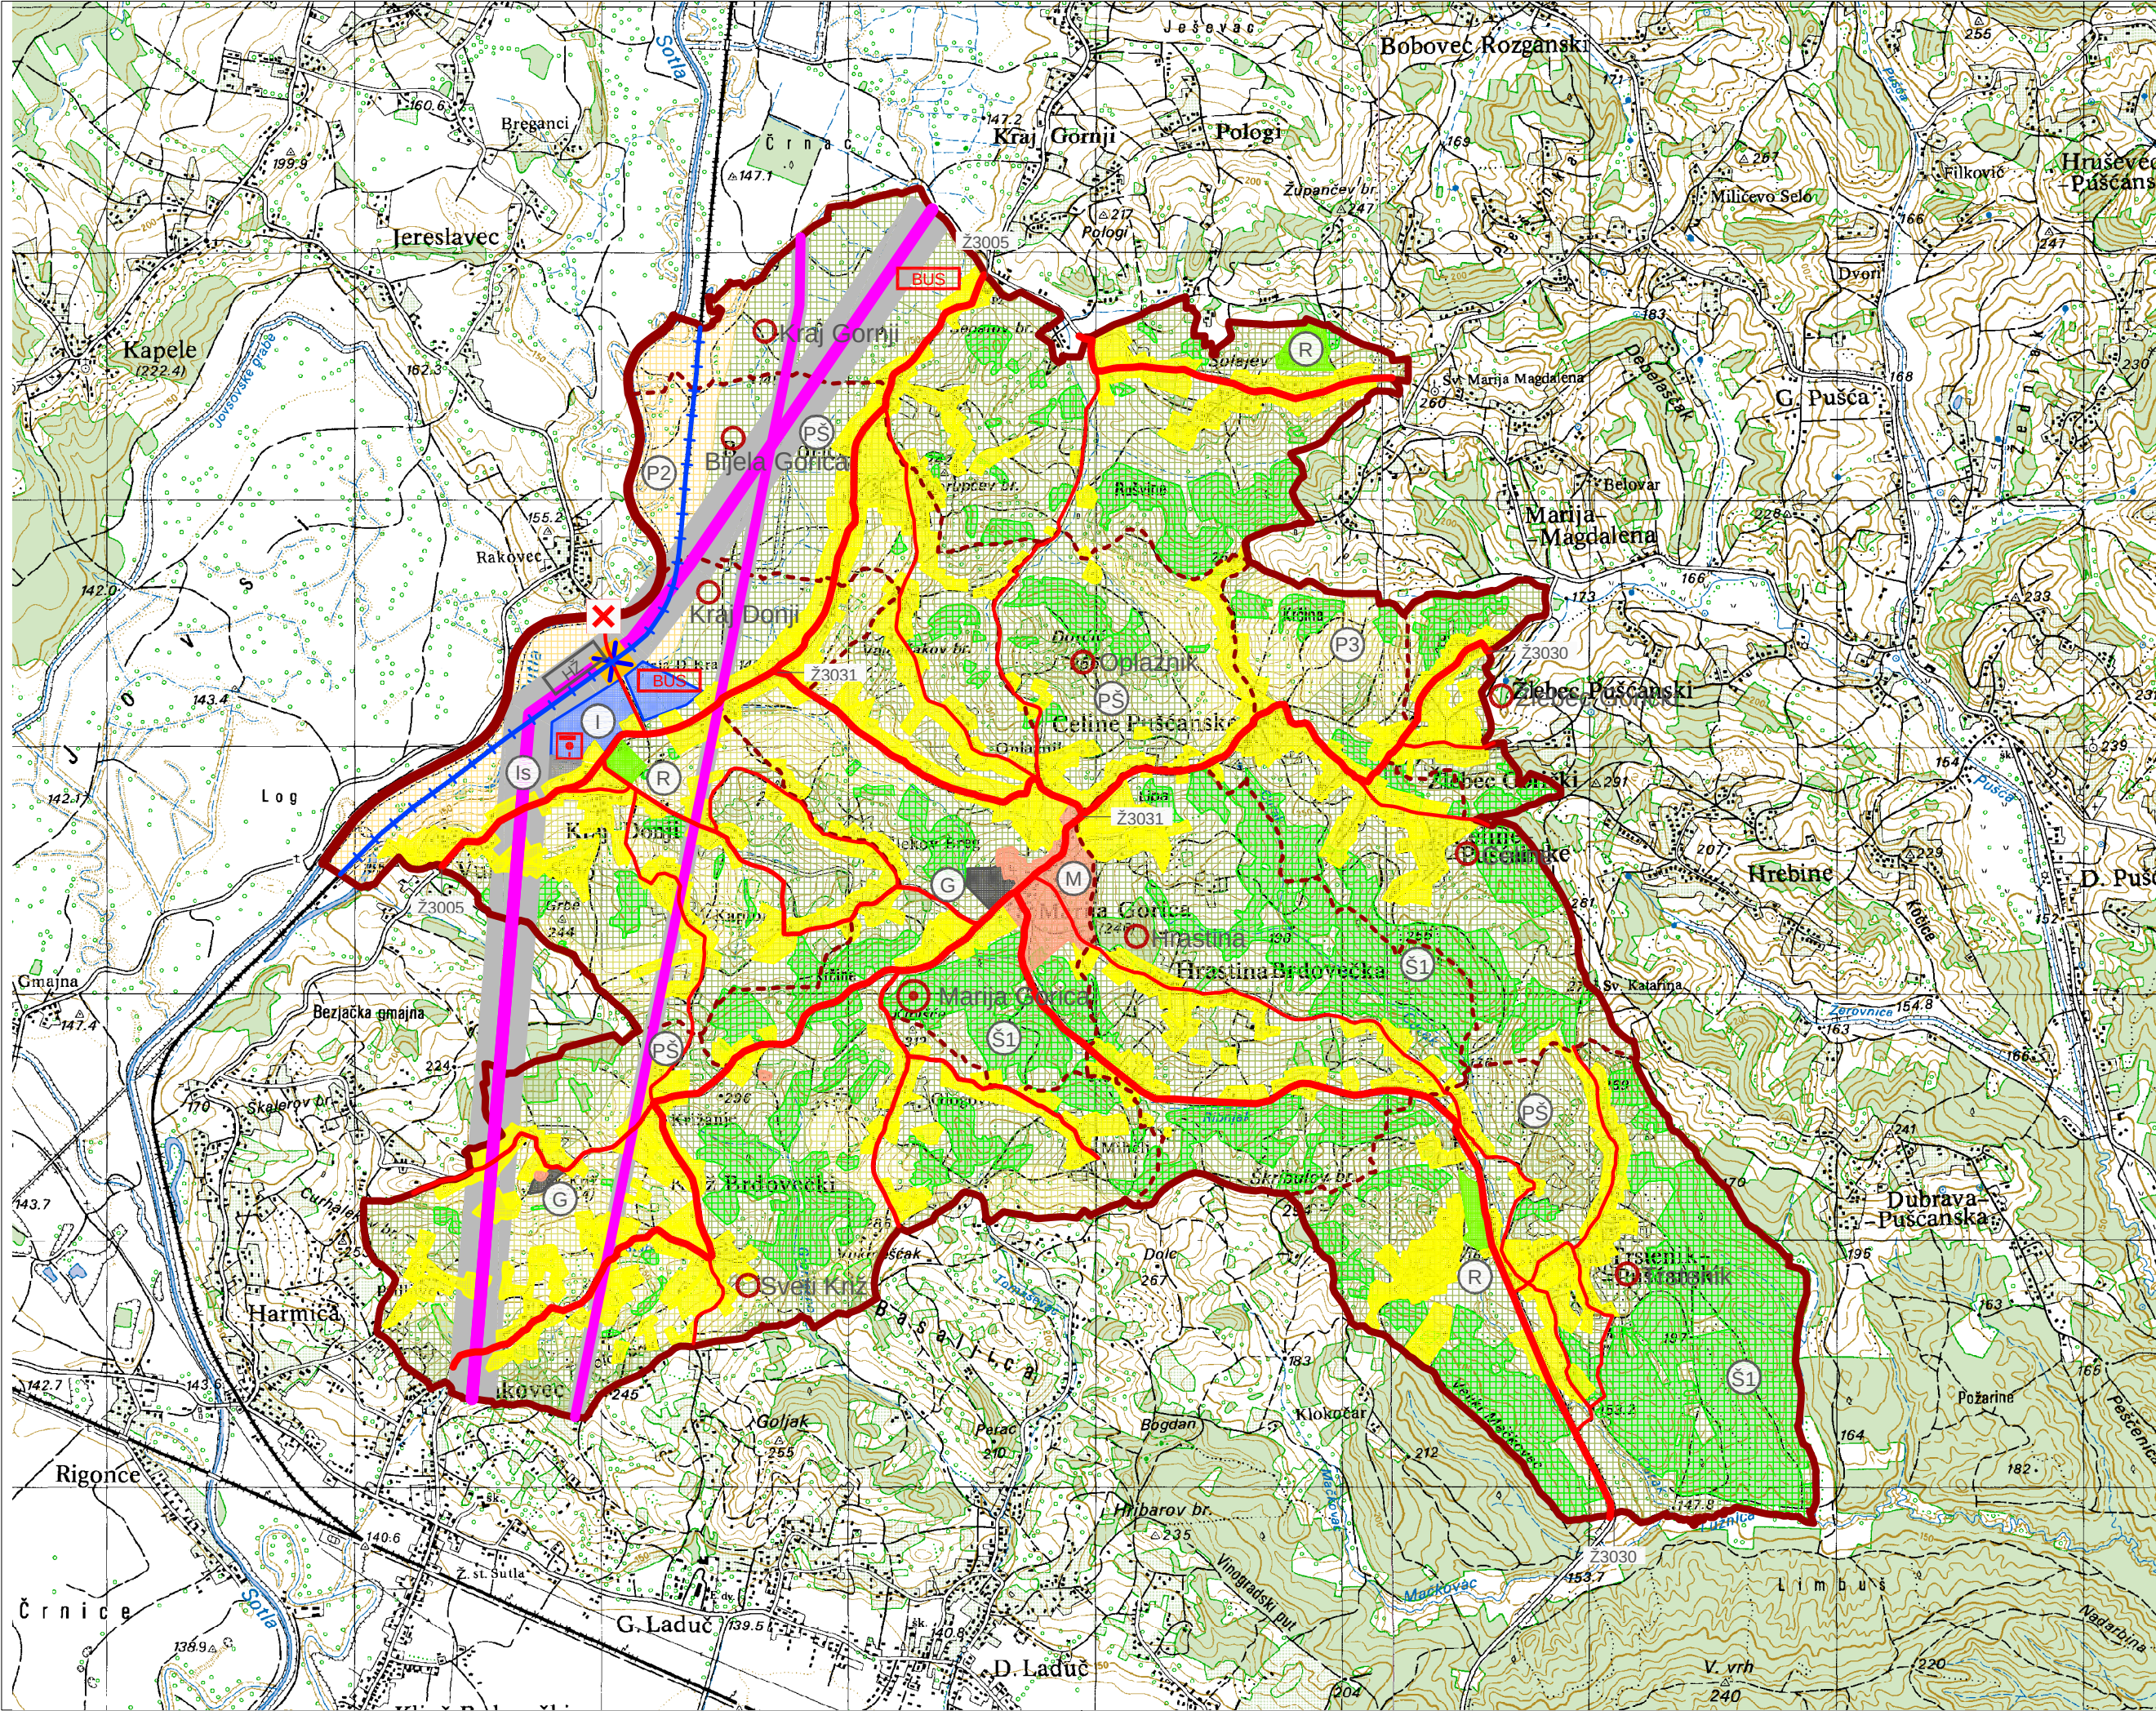

GRAĐEVINSKA PODRUCJA - POVRŠINE ZA RAZVOJ I UREĐENJE NASELJA

- STAMBENA I MJEŠOVITA NAMJENA - IZGRAĐENI DIO
- MJEŠOVITA, POSLOVNA I JAVNA NAMJENA
- ŠPORTSKO REKREACIJSKA NAMJENA

GRAĐEVINSKA PODRUCJA IZDOJENE NAMJENE IZVAN NASELJA

- GOSPODARSKA I POSLOVNA NAMJENA
- ŠPORTSKO REKREACIJSKA NAMJENA

OBJEKTI I POVRŠINE IZVAN GRAĐEVINSKIH PODRUCJA

- GROBLJE
- POVRŠINE INFRASTRUKTURNIH SUSTAVA

NEGRADIVE POVRŠINE

- VRIJEDNO OBRADIVO TLO
- OSTALA OBRADIVA TLA
- OSTALO POLJOPRIVREDNO I ŠUMSKO TLO
- ŠUMA GOSPODARSKE NAMJENE

TERITORIJALNE I STATISTICKE GRANICE

- GRANICA DRŽAVE
- GRANICA OPCINE
- GRANICE NASELJA

SUSTAV NASELJA

- PODRUCNO SREDIŠTE
- OSTALA NASELJA

CESTOVNI PROMET

- ŽUPANIJSKA CESTA
- LOKALNA CESTA
- NERAZVRSTANA CESTA
- BENZINSKA CRPKA
- STAJALIŠTE AUTOBUSA
- STALNI GRANICNI CESTOVNI PRIJELAZ

ŽELJEZNICKI PROMET

- ŽELJEZNIČKA PRUGA
- CESTOVNI PRIJELAZ U RAZINI

ELEKTROPRIJENOSNI UREĐAJI

- dalekovod 400 kV - trasa i zaštitni koridor 200m izvan naselja
zaštitni koridor u naselju utvrđuje se na temelju posebnih uvjeta nadležnog tijela
- dalekovod 110 kV - trasa i zaštitni koridor 70m izvan naselja
zaštitni koridor u naselju utvrđuje se na temelju posebnih uvjeta nadležnog tijela

ZAGREBAČKA ŽUPANIJA



OPCINA
MARIJA GORICA

Naziv prostornog plana:

I. IZMJENE I DOPUNE
PROSTORNOG PLANA UREĐENJA OPCINE MARIJA GORICA

Naziv kartografskog prikaza:

KORIŠTENJE I NAMJENA POVRŠINA

Broj kartografskog prikaza: 1.

Mjerilo kartografskog prikaza: 1 : 25 000

Program mjera za unapređenje stanja u prostoru:
Službeni glasnik Općine Marija Gorica 58/08.

Odluka općinskog vijeća o donošenju
Prostornog plana uređenja općine:
Službeni glasnik Općine Marija Gorica 86/08.

Javna rasprava objavljena u listu:
"Večernji list" od 09. 10. 2006.

Javni uvid održan:
od 16. 10. 2006.
do 31. 10. 2006.

Pечат tijela odgovornog za provođenje javne
rasprave:

Odgovorna osoba za provođenje javne rasprave:

Suglasnosti na plan:

Župan Zagrebačke županije, temeljem odredbe članka 98. stavka 1. Zakona o prostornom uređenju i gradnji
(NN 76/07), klasa: 350-02/08-01/30 urbroj: 238/1-03-08-9 od 07. 07. 2008.

Ministarstvo poljoprivrede, ribarstva i ruralnog razvoja, temeljem članka 17. stavka 3. Zakona o poljoprivrednom
zemljištu (NN 66/01, 87/02, 48/05 i 90/05) klasa: 350-02/08-01/159 urbroj: 525-09-08-02/A.B.P. od 08.09.2008.

Ministarstvo kulture, Uprava za zaštitu kulturne baštine, Konzervatorski odjel u Zagrebu,
na temelju članka 56. u svezi s člankom 1. točke 9. Zakona o zaštiti i očuvanju kulturnih dobara (NN 59/99 i
151/03), klasa: 612-08-707-10/1162 urbroj: 532-04-5/3-07-2 od 01. 10. 2007.

Pravna osoba koja je izradila plan:

Arhitektonski Atelier Deset d.o.o. za arhitekturu i urbanizam Hebrangova 18 Zagreb

Pечат pravne osobe koja je izradila plan:

Odgovorna osoba:

Jasna Juraic Mucko ovlaštena arhitekt

Stručni tim u izradi plana:

Ivan Mucko ovlašten arhitekt

Ines Crnjakovic ovlaštena arhitektica

David Cvetko dipl. ing. agr.

Anamarija Filepi dipl.ing.arh.

Pечат Općinskog vijeća:

Predsjednik Općinskog vijeća:

Josip Žagmeštar

Istovjetnost prostornog plana s izvornikom
ovjerava:

Pечат nadležnog tijela: