
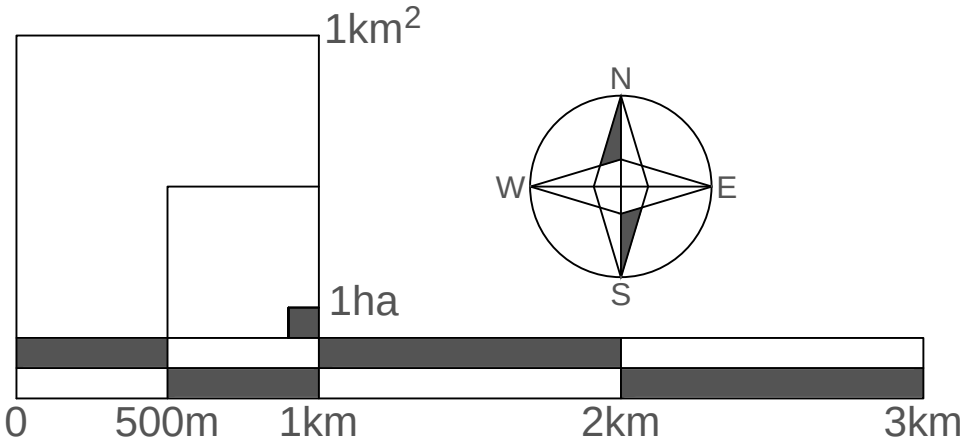


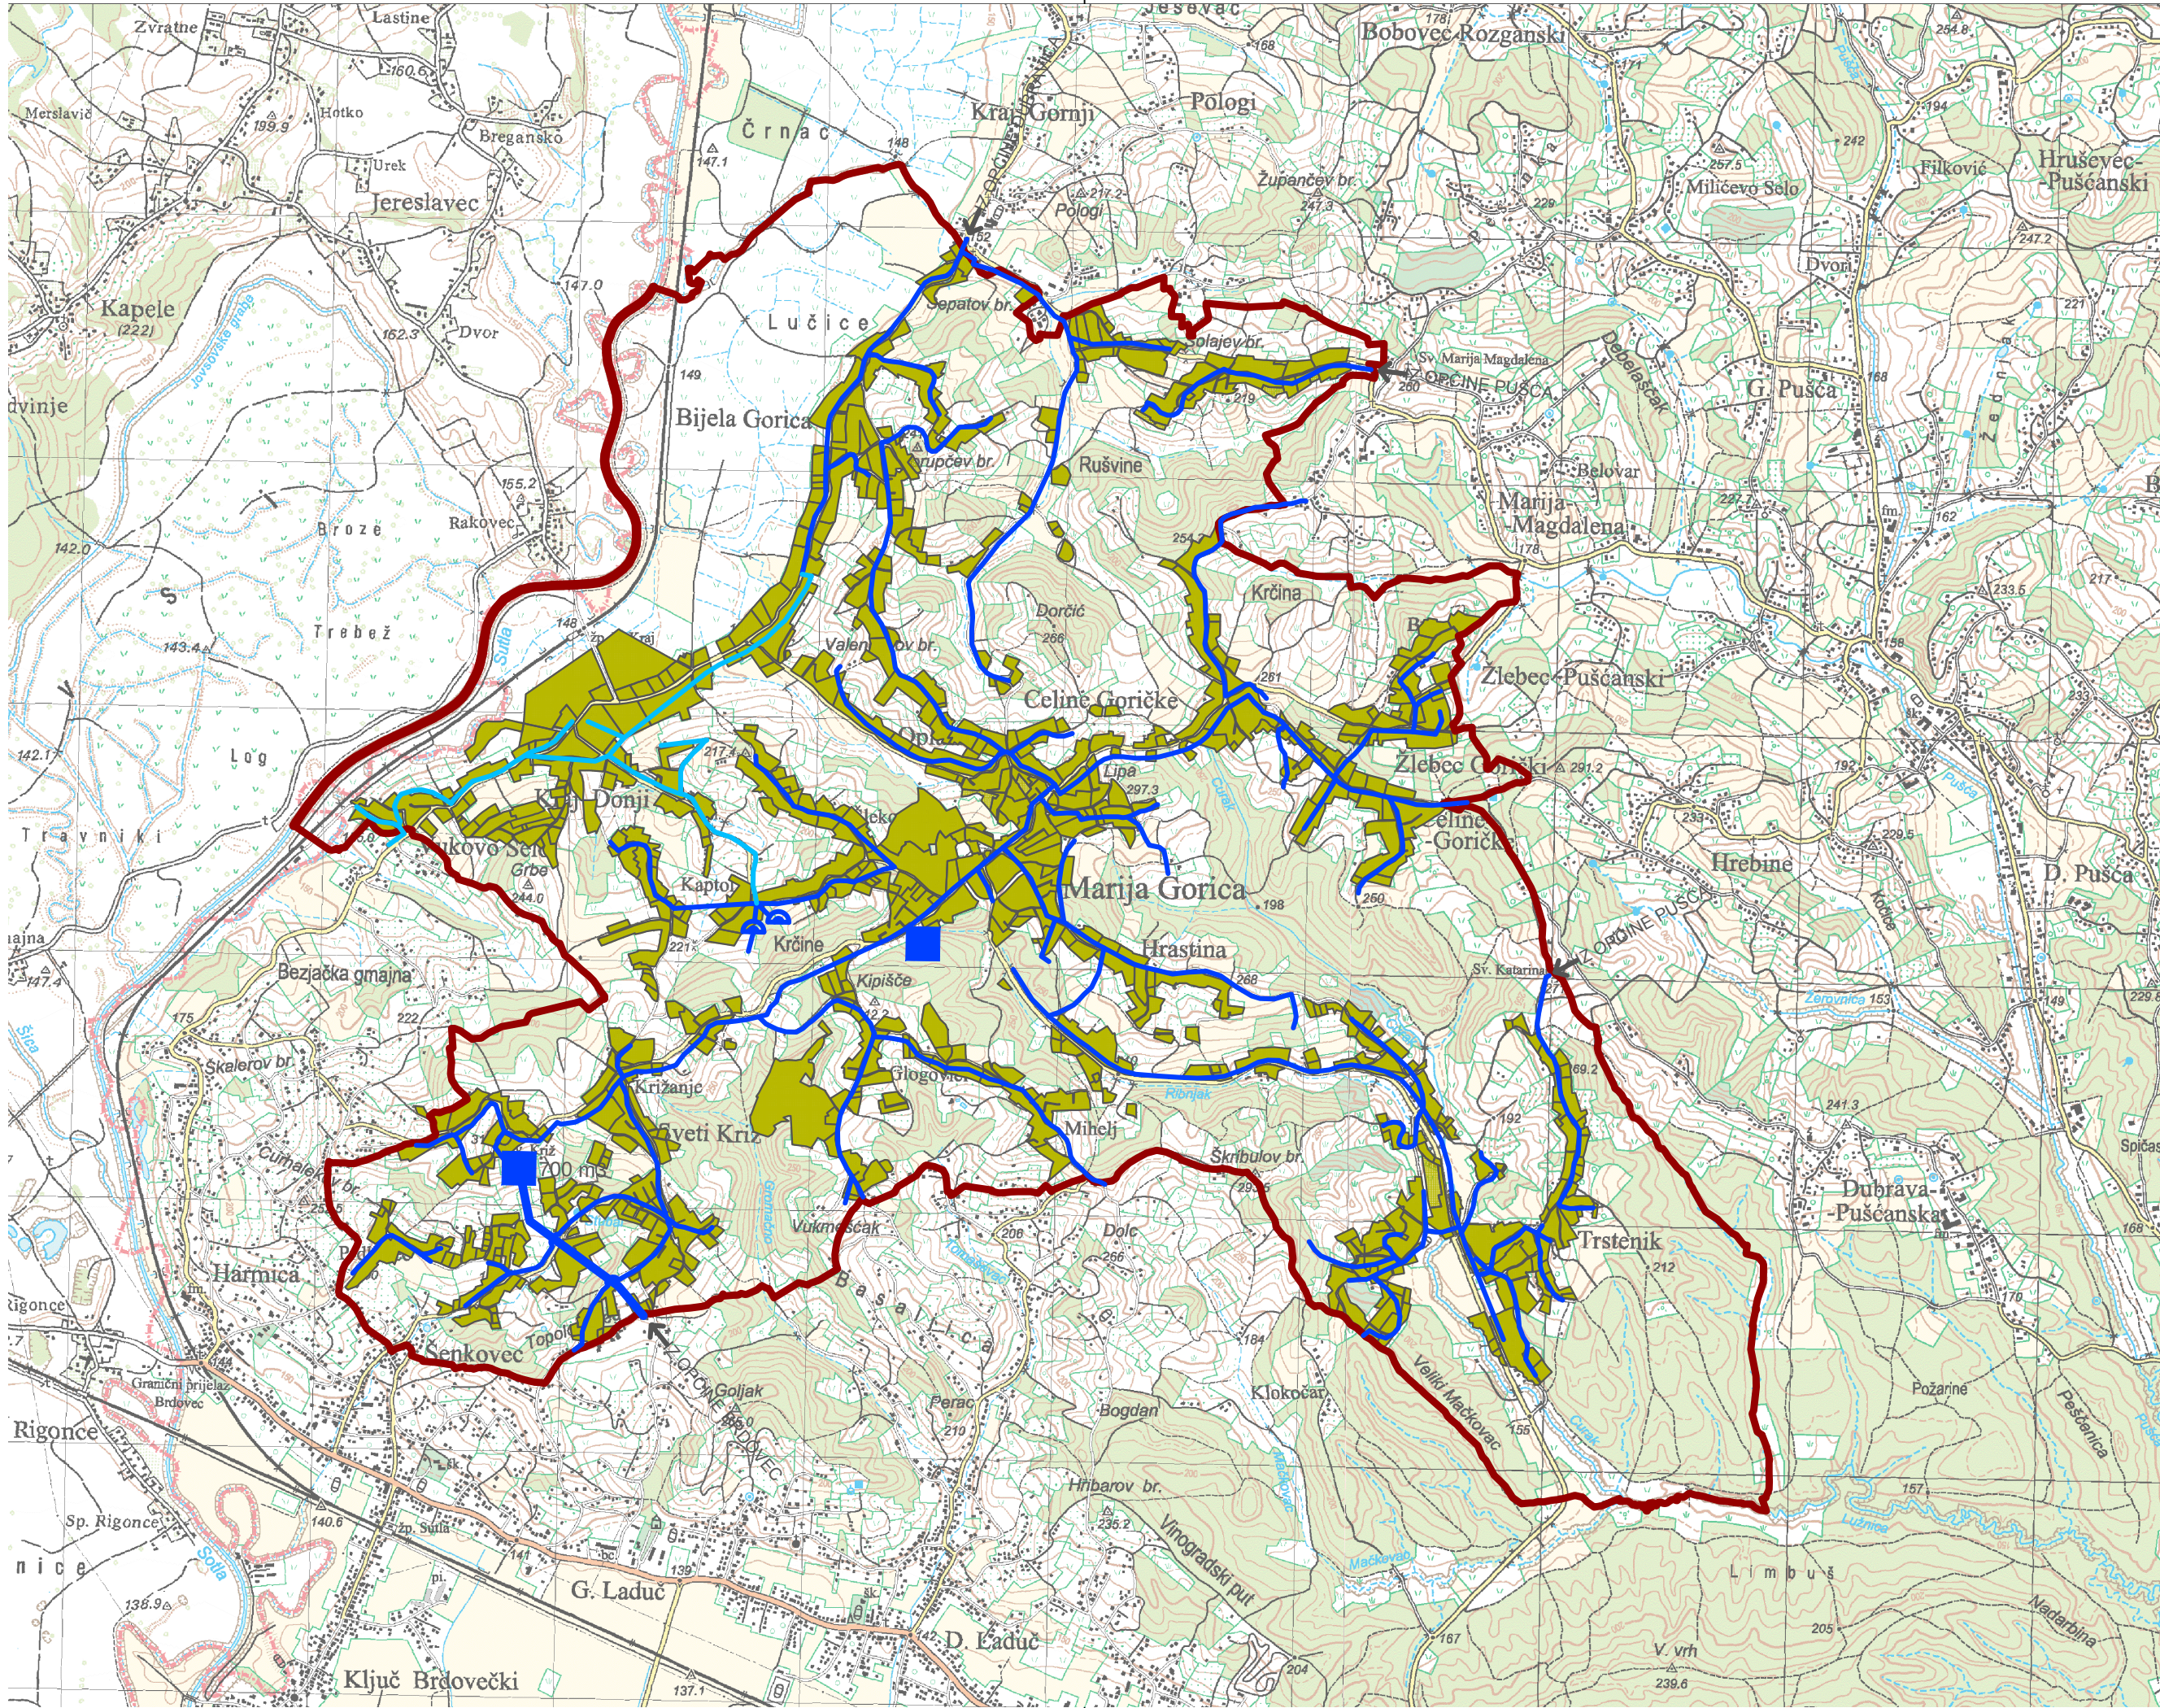

TERITORIJALNE I STATISTIČKE GRANICE

- GRANICA DRŽAVE
- GRANICA OPĆINE

VODOVODNA MREŽA

- postojeće planirano
- 500 m3 VODOSPREMA
- DN 280 MAGISTRALNI CJEVOVOD
- PEHD 110 OSTALI CJEVOVODI

ZAGREBAČKA ŽUPANIJA				OPĆINA MARIJA GORICA	
Naziv prostornog plana:					
PROSTORNI PLAN UREĐENJA OPĆINE MARIJA GORICA Elaborat pročišćenog teksta Odredbi za provođenje i Grafičkog dijela Plana (Službeni glasnik Općine Marija Gorica br. 32/03, 86/08, 93/09, 158/16 i 159/16-pročišćeni tekst)					
Naziv kartografskog prikaza:				VODOVODNA MREŽA	
broj kartografskog prikaza: 2.3.		Mjerilo kartografskog prikaza: 1 : 5 000			
Odluka Općinskog vijeća o izradi prostornog plana:		Odluka Općinskog vijeća o donošenju plana:			
Datum objave javne rasprave:		Javni uvid održan:			
Pečat tijela odgovornog za provođenje javne rasprave:		Odgovorna osoba za provođenje javne rasprave:			
M.P.					
Mišljenje na konačni prijedlog plana prema članku 107. Zakona o prostornom uređenju (NN153/13):					
Pravna osoba koja je izradila Elaborat:					
Arhitektonski Atelier Deset		d.o.o. za arhitekturu i urbanizam Zagreb			
Pečat pravne osobe koja je izradila Elaborat:		Odgovorna osoba:			
M.P.		 Jasna Juračić Mucko mag.ing.arch.			
Stručni tim u izradi plana:					
Pečat Općinskog vijeća:		Predsjednik Odbora za Statut, Poslovnik i propise Općinskog vijeća Općine Marija Gorica:			
M.P.		 Josip Žagneštar			
Istovjetnost prostornog plana s izvornikom ovjerava:		Pečat nadležnog tijela:			
.....		M.P.			