
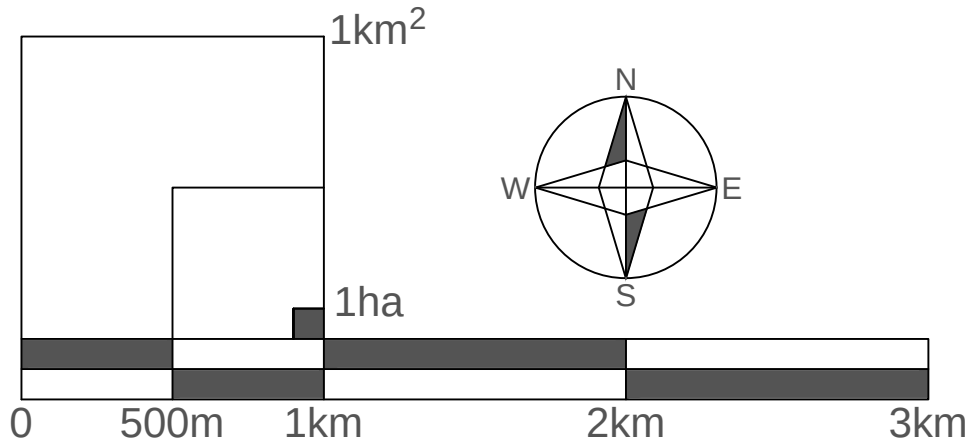


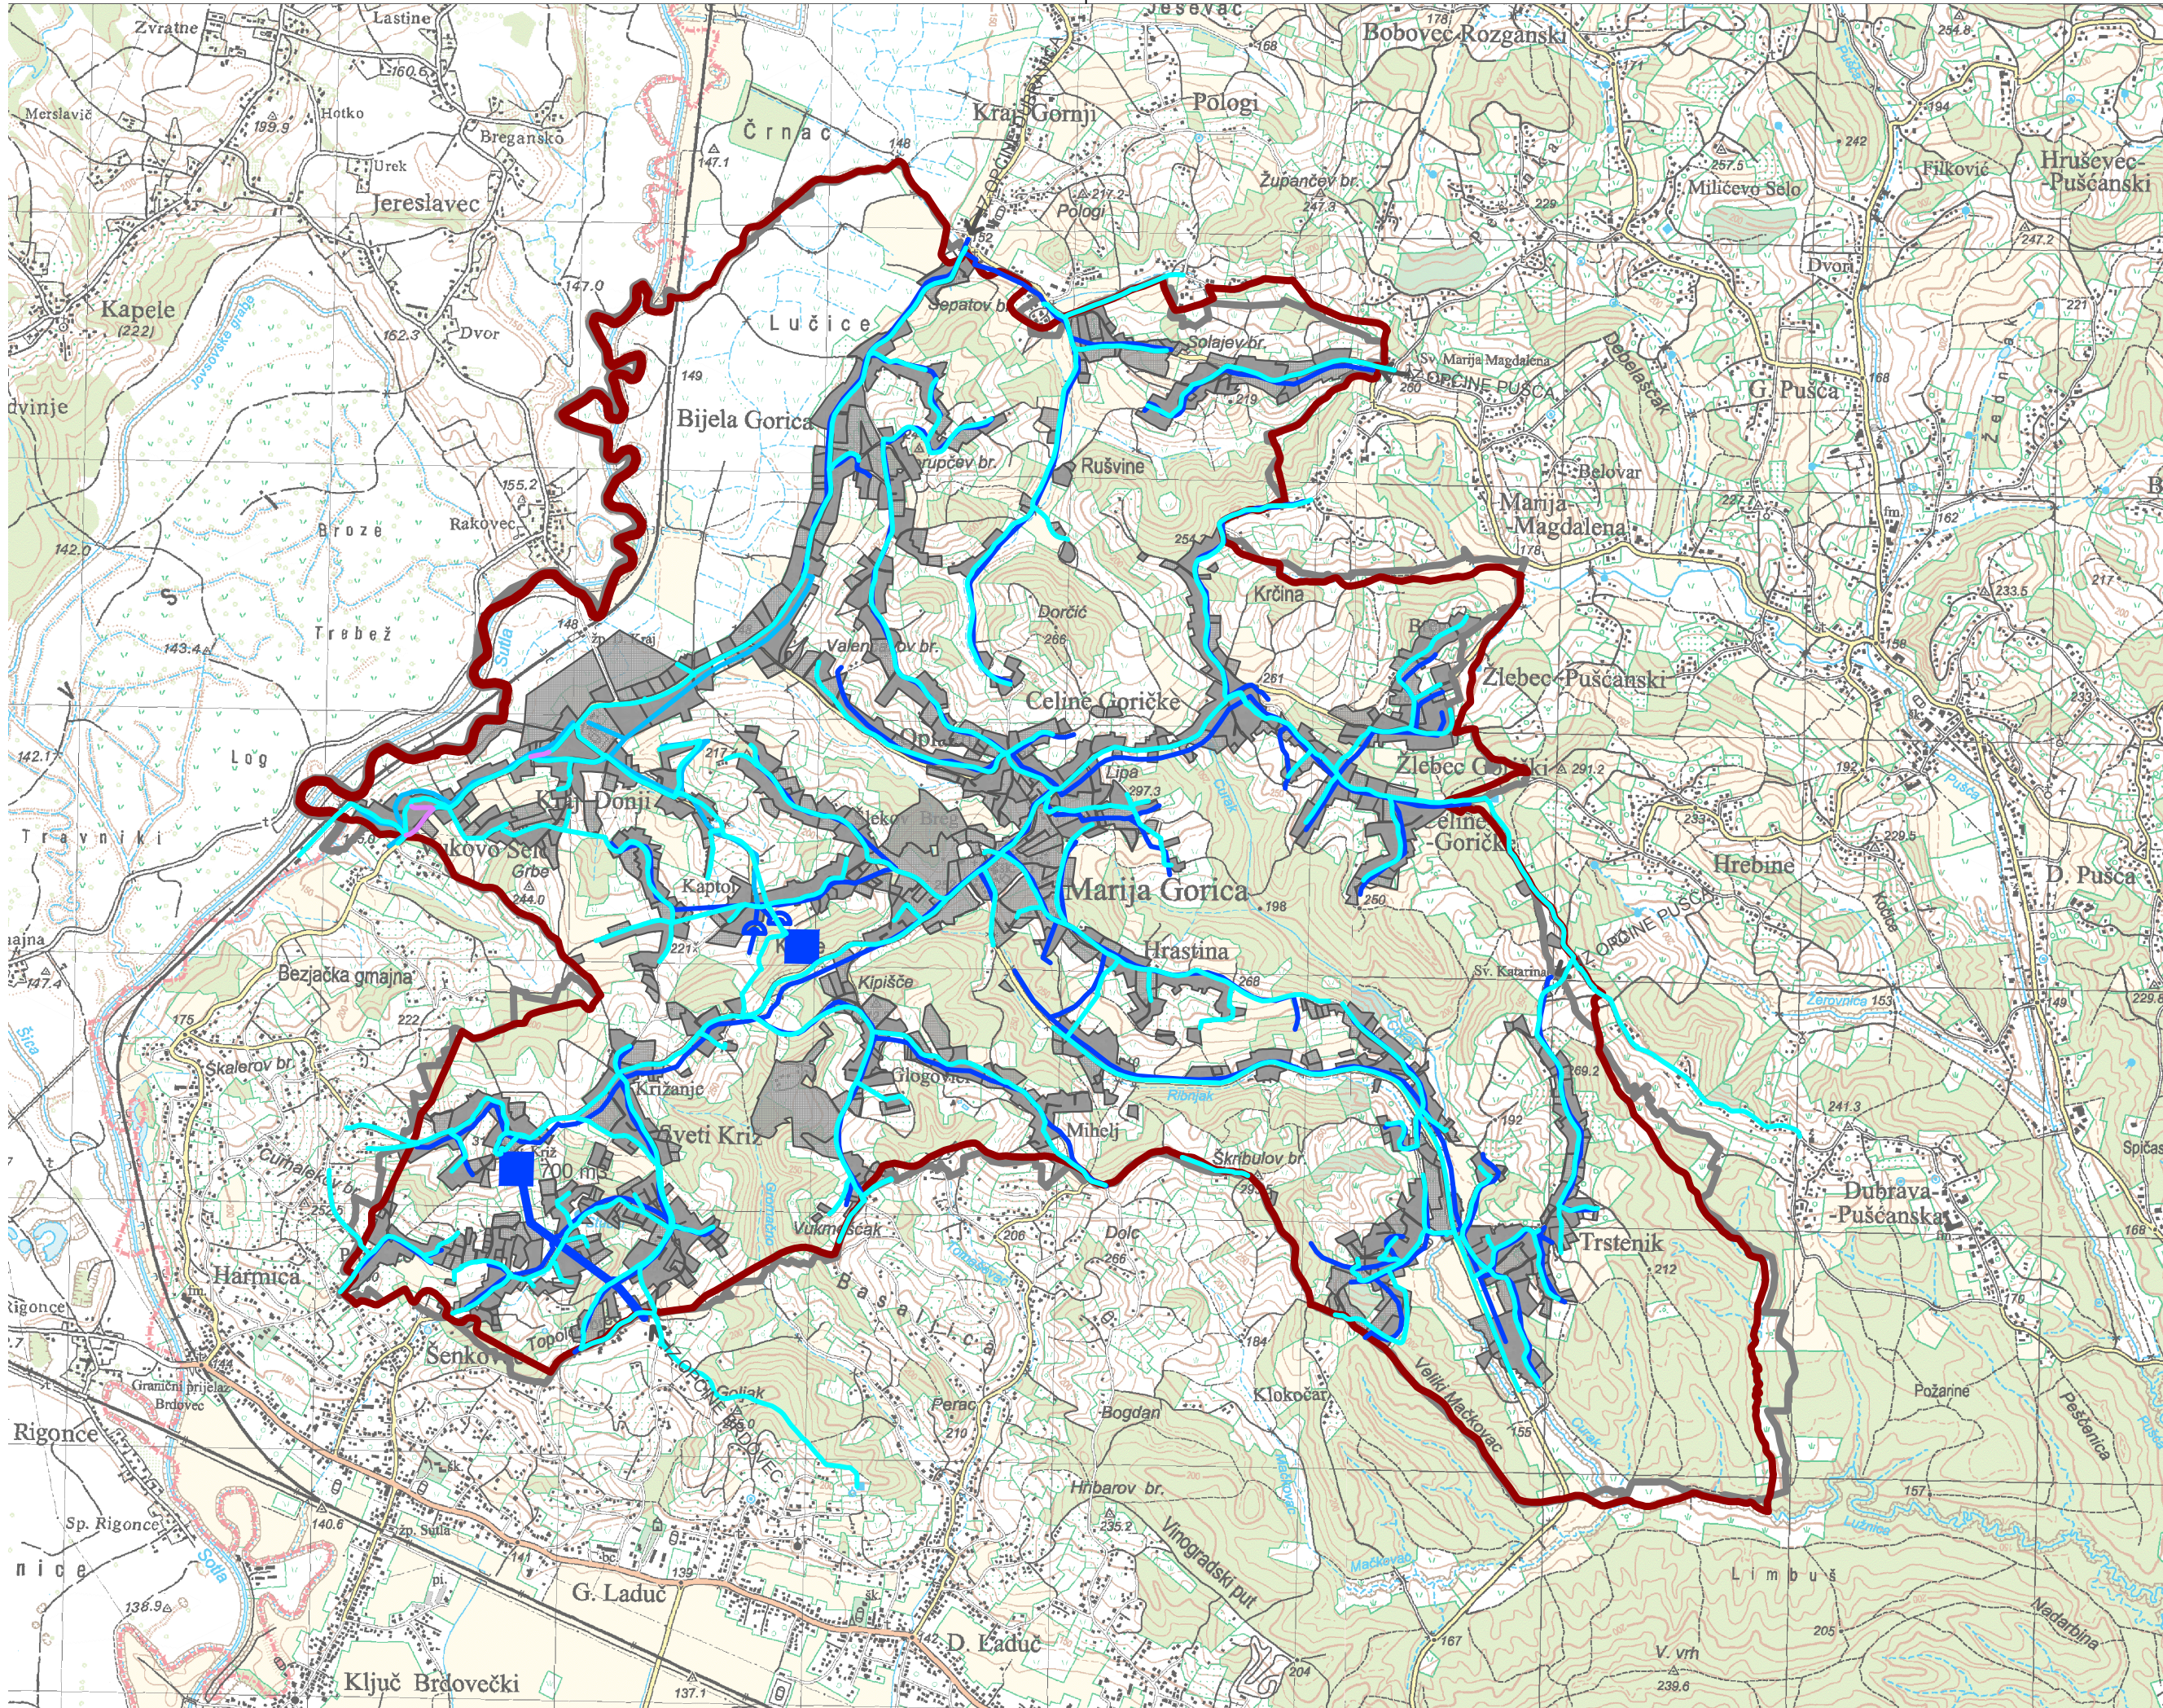

III. IZMJENE I DOPUNE PPUO MARIJA GORICA

TERITORIJALNE I STATISTIČKE GRANICE

- GRANICA DRŽAVE IZ PPUO KOJA SE KORIGIRA
- GRANICA OPĆINE IZ PPUO KOJA SE KORIGIRA
- GRANICA DRŽAVE PREMA DGU
- GRANICA OPĆINE PREMA DGU

VODOVODNA MREŽA

- postojeće planirano
- 500 m3 VODOSPREMA
- DN 280 MAGISTRALNI CJEVOVOD
- PEHD 110 TRASE OSTALIH CJEVOVODA KOJE SE KORIGIRAJU
- TRASE OSTALIH CJEVOVODA PREMA NOVODOSTAVLJENIM PODACIMA

ZAGREBAČKA ŽUPANIJA  OPĆINA MARIJA GORICA	
Naziv prostornog plana:	
III. IZMJENE I DOPUNE PROSTORNOG PLANA UREĐENJA OPĆINE MARIJA GORICA	
Naziv kartografskog prikaza:	
VODOVODNA MREŽA	
broj kartografskog prikaza: 2.3.	Mjerilo kartografskog prikaza: 1 : 25 000
Odluka Općinskog vijeća o izradi III. Izmjena i dopuna Prostornog plana uređenja Općine Marija Gorica: Službeni glasnik Općine Marija Gorica br. 224	Odluka Općinskog vijeća o donošenju III. Izmjena i dopuna Prostornog plana uređenja Općine Marija Gorica: Službeni glasnik Općine Marija Gorica br. 233
Javna rasprava objavljena u listu: "24 sata" od 05. 01. 2020.	Javni uvid održan: od 07. 01. 2020. do 17. 01. 2020.
Pečat tijela odgovornog za provođenje javne rasprave:	Odgovorna osoba za provođenje javne rasprave:
M.P.	 Marica Jančić
Mišljenje na konačni prijedlog plana prema članku 107. Zakona o prostornom uređenju (NN153/13, 65/17, 114/18 i 39/19 i 98/19): Zavod za prostorno uređenje Zagrebačke županije; KLASA: 350-02/20-03/1, URBROJ: 238/1-126-20-2, od 4. svibnja 2020.	
Pravna osoba koja je izradila Elaborat:	
Arhitektonski Atelier Deset d.o.o. za arhitekturu i urbanizam Zagreb	
Pečat pravne osobe koja je izradila Elaborat:	Odgovorna osoba:
M.P.	 Jasna Juračić Mucko mag.ing.arch., ovl.arh.urb.
Stručni tim u izradi plana:	
Ivan Mucko ovlašteni arhitekt urbanist	David Cvetko dipl.ing.agr.
Ines Bilandžić Arbutina dipl.iur.	Viktor Čar dipl.ing.građ.
Pečat Općinskog vijeća:	Predsjednik Općinskog vijeća:
M.P.	 Josip Žagmeštar
Istovjetnost prostornog plana s izvornikom ovjerava:	Pečat nadležnog tijela:
.....	M.P.