

SADRŽAJ:

Uvod	2
1. Pregled izmjena i dopuna u grafičkom dijelu Plana	4
1.1. Građevinska područja	5
1.1.1. Građevinska područja naselja	5
1.1.2. Građevinska područja izdvojene namjene izvan naselja	6
2. Iskaz prostornih pokazatelja za namjenu površina	7
3. Infrastrukturni sustavi	8
3.1. Elektroenergetska i telekomunikacijska mreža	8
3.2. Odvodnja i pročišćavanje otpadnih voda	8
5. Uvjeti korištenja i zaštite prostora	8
6. Odredbe za provođenje	9

Uvod

Prostorni plan uređenja Općine Marija Gorica donesen je 2003. godine i objavljen u Službenom glasniku Općine Marija Gorica br. 32/03. I. Izmjene i dopune Prostornog plana uređenja Općine Marija Gorica donesene su 2008. i objavljene u Službenom glasniku Općine Marija Gorica br. 86/08. Godine 2009. izvršeno je usklađenje Odluke o donošenju Prostornog plana uređenja Općine Marija Gorica sa Zakonom o prostornom uređenju i gradnji (NN 76/07, 38/09, 55/11, 90/11, 50/12, 55/12 i 80/13) te nova Odluka u potpunosti zamjenjuje Odluku o donošenju Prostornog plana uređenja Općine Marija Gorica (Službeni glasnik Općine Marija Gorica 32/03) i Odluku o I. Izmjenama i dopunama Prostornog plana uređenja Općine Marija Gorica (Službeni glasnik Općine Marija Gorica 86/08).

II. Izmjene i dopune Prostornog plana uređenja Općine Marija Gorica donesene su 2016. i objavljene u Službenom glasniku Općine Marija Gorica br. 158/16.

U razdoblju od donošenja zadnjih izmjena i dopuna PPUO, pojavile su se potrebe za njegovom izmjenom te je stoga Općinsko vijeće Općine Marija Gorica na sjednici održanoj 28. 03. 2018. donijelo Odluku o izradi III. Izmjena i dopuna Prostornog plana uređenja Općine Marija Gorica (Službeni glasnik Općine Marija Gorica 224/19).

Odlukom o izradi III. Izmjena i dopuna prostornog plana uređenja Općine Marija Gorica započela je izrada ovog Plana.

U okviru postupka izrade III. Izmjena i dopuna Prostornog plana uređenja Općine Marija Gorica proveden je i postupak u kojem se odlučuje o potrebi provedbe strateške procjene (postupak ocjene) u skladu sa Zakonom o zaštiti okoliša (NN 80/13, 153/13 i 78/15). Nakon uvida u Odluku o izradi Plana Zagrebačka županija, Upravni odjel za prostorno uređenje, gradnju i zaštitu okoliša, Odsjek za zaštitu okoliša, izdala je mišljenje da je potrebno provesti postupak ocjene o potrebi strateške procjene utjecaja predmetnog Plana na okoliš (KLASA: 351-03/18-03/07, URBROJ: 238/1-18-02/6-18-2, od 08. 03. 2018.). Nakon provedenog postupka ocjene o potrebi strateške procjene od istog tijela ishodište je mišljenje (KLASA: 351-03/18-03/39, URBROJ: 238/1-18-02/3-19-11, od 03. 06. 2019.) da za III. Izmjene i dopune Prostornog plana uređenja Marija Gorica nije potrebno provesti stratešku procjenu utjecaja na okoliš te je Načelnica Općine Marija Gorica donijela Odluku da nije potrebno provesti stratešku procjenu utjecaja na okoliš III. Izmjena i dopuna Prostornog plana uređenja Općine Marija Gorica (KLASA: 350/02/18-01/02, URBROJ: 238/19-02-19-57, od 07. lipnja 2019.).

Pravna osnova za izradu Plana su sljedeći Zakoni i propisi:

- Zakon o prostornom uređenju (NN 153/13, 65/17, 114/18, 39/19 i 98/19)
- Prostorni plan Zagrebačke županije (Službeni glasnik Zagrebačke županije br. 03/02 i 06/02-ispravak), te Izmjene i dopune PPŽŽ (Službeni glasnik Zagrebačke županije br. 08/05, 08/07, 04/10, 10/11, 14/12-pročišćeni tekst, 27/15 i 31/15-pročišćeni tekst)
- Pravilnik o sadržaju, mjerilima kartografskih prikaza, obveznim prostornim pokazateljima i standardu elaborate prostornih planova (NN 106/98, 39/04, 45/04 i 163/04)

III. Izmjene i dopune Prostornog plana uređenja Općine Marija Gorica obuhvatit će sljedeće:

- povećanje građevinskih područja prema iskazanim interesima mještana pojedinih naselja na području Općine Marija Gorica u skladu sa Zakonom o prostornom uređenju i Prostornim planom Zagrebačke županije
- usklađenje planskog rješenja odvodnje otpadnih voda sa Studijom izvodljivosti za aglomeraciju Zaprešić (Proning-DHI, Zagreb, veljača 2019. god.)
- usklađivanje uvjeta koji su značajni za razvoj, uređenje i oblikovanje prostora (usklađenje postojeće i planirane infrastrukture prema podacima nadležnih tijela te u skladu s Prostornim planom Zagrebačke županije).

U postupku izrade III. Izmjena i dopuna Prostornog plana uređenja Općine Marija Gorica zaprimljena su sljedeća mišljenja i zahtjevi posebnih nadležnih tijela:

- Zavod za prostorno uređenje Zagrebačke županije (KLASA: 350-02/18-02/10, URBROJ: 238/1-126-18-2), od 24. travnja 2018.
- Hrvatske autoceste d.o.o. (Broj: 4211-100-757/18-AK), od 27. travnja 2018.
- Ministarstvo obrane, Uprava za materijalne resurse, Sektor za vojnu infrastrukturu, Služba za vojno graditeljstvo i energetske učinkovitost (KLASA: 350-02/18-01/80, URBROJ: 512M3-020201-19-5) od 30. listopada 2019.
- HEP, Operator distribucijskog sustava d.o.o., Elektra Zagreb, Služba za realizaciju investicijskih projekata i pristup mreži (Broj i znak: 4/01-1.1-18558/18-3255-8896/18 VŠ, od 03. svibnja 2018 i Broj i znak: 4/01-1.1-46698/19-9031-23053/19 VŠ, od 28. listopada 2019.)
- HŽ Infrastruktura, Sektor za razvoj, pripremu i provedbu investicija i EU fondova (Broj i znak: 4556/18, 1.3.1. GI), od 04. svibnja 2018.
- Hrvatske vode, Vodnogospodarski odjel za gornju Savu (KLASA: 350-02/15-01/0000065, URBROJ: 374-25-1-19-17), od 04. studenog 2019.
- Hrvatske šume, Uprava šuma Podružnica Zagreb (KLASA: ZG/18-01/20075, URBROJ: 07-00-06/01-19-07), od 24. listopada 2019.
- Ministarstvo poljoprivrede (KLASA: 350-02/19-01/557, URBROJ: 525-07/0179-19-2), od 05. studenog 2019.
- Ministarstvo kulture, Uprava za zaštitu kulturne baštine, Konzervatorski odjel u Zagrebu (KLASA: 612-08/18-10/0250, URBROJ: 532-04-02-01/4-18-2), od 08. svibnja 2018.
- Hrvatski telekom d.d., Odjel upravljanja elektroničkom komunikacijskom infrastrukturom, Odsjek upravljanja ugovornim odnosima i registraciju (Oznaka: T43 1499964-44645325-18), od 22. svibnja 2018.
- Ministarstvo unutarnjih poslova, Policijska uprava Zagrebačka, Sektor upravnih i inspeksijskih poslova, Inspektorat unutarnjih poslova (BROJ: 511-19-25/1-4825/1-2018), od 25. svibnja 2018.
- Zaprešić d.o.o. za obavljanje komunalnih djelatnosti (KLASA: 363-01/19-04/214, URBROJ: 238/33-119-02-19-02), od 20. studenog 2019.
- Vodoopskrba i odvodnja Zaprešić d.o.o. za usluge (KLASA: 325-01/19-07/887, URBROJ: 238/33-163-02-19-02), od 20. studenog 2019.
- Hrvatska regulatorna agencija za mrežne djelatnosti (KLASA: 350-05/19-01/360, URBROJ: 736-05-3-19-2), od 24. listopada 2019.
- Ministarstvo gospodarstva, poduzetništva i obrta (KLASA: 350-01/18-01/12, URBROJ: 526-02-04-01-02/2-19-6) od 25. listopada. 2019.
- Ministarstvo unutarnjih poslova, Ravnateljstvo civilne zaštite (KLASA: 350-02/18-01/10, URBROJ: 511-01-363-19-6), od 07. studenog 2019.
- Ivan Vilibor Sinčić, Zastupnik u Europskom parlamentu, od 15. srpnja 2019. (urudžbirano 19.11.2019., KLASA: 350-02/18-01/02, URBROJ: 3-19-93).
- Ministarstvo zaštite okoliša i energetike, Uprava za zaštitu prirode, (Klasa:612-07/19-57/265. Urbroj:517-05-2-3-19-2, od 21. Studenog 2019.

1. Pregled izmjena i dopuna u grafičkom dijelu Plana

Ovim Izmjenama i dopunama PPUO Marija Gorica mijenjaju se sljedeći kartografski prikazi:

	naziv kartografskog prikaza	mjerilo
1.	KORIŠTENJE I NAMJENA POVRŠINA	1 : 25000
2.1.	ELEKTROENERGETSKA I TELEKOMUNIKACIJSKA MREŽA	1 : 25000
2.3.	VODOVODNA MREŽA	1 : 25000
2.4.	ODVODNJA I PROČIŠĆAVANJE OTPADNIH VODA	1 : 25000
3.1.	UVJETI ZA KORISTENJE, UREĐENJE I ZAŠTITU PROSTORA	1 : 25000
	<i>GRAĐEVINSKA PODRUČJA NASELJA</i>	
4.1.	BIJELA GORICA, KRAJ GORNJI, OPLAZNIK	1 : 5000
4.2.	CELINE, ŽLEBEC GORIČKI, HRASTINA	1 : 5000
4.3.	KRAJ DONJI, MARIJA GORICA	1 : 5000
4.4.	SVETI KRIŽ	1 : 5000
4.5.	TRSTENIK	1 : 5000

Ovim Izmjenama i dopunama PPUO sva građevinska područja prikazana su na pet kartografskih prikaza, za razliku od III. Izmjena i dopuna PPUO kada su građevinska područja bila prikazana na ukupno šest kartografskih prikaza.

Sljedeći kartografski prikazi iz izvornog Plana, I. i II. Izmjena i dopuna Plana ostaju nepromijenjeni:

	naziv kartografskog prikaza	mjerilo
1.1.	PROMETNI SUSTAV	1 : 25000
2.2.	PLINOVODNA MREŽA	1 : 25000
3.2.	PODRUČJA POSEBNIH UVJETA KORISTENJA PROSTORA	1 : 25000

Na svim kartografskim prikazima izmijenjene se granice Općine u skladu s najnovijim podacima dobivenim od Državne geodetske uprave. Uz to, na kartografskim prikazima građevinskih područja i kartografskom prikazu namjene površina, izmijenjene su i granice naselja.

Općina Marija Gorica će po donošenju ovih izmjena i dopuna plana provesti posebni postupak kojim će se utvrditi granice sa susjednim općinama.

1.1. Građevinska područja

U razdoblju od usvajanja II. izmjena i dopuna PPUO, Općina Marija Gorica zaprimila je više zahtjeva za proširenjem građevinskih područja naselja.

Zahtjevi za proširenjem građevinskih područja u pravilu su prihvaćeni za čestice koje se nalaze uz postojeća građevinska područja, te su usklađeni s ostalim uvjetima iz Prostornog plana Zagrebačke županije (površine koje su uključene u građevinsko područje ne nalaze se na šumskom zemljištu, unutar infrastrukturnih koridora, unutar područja sanitarne zaštite izvorišta vode i sl.).

1.1.1. Građevinska područja naselja

Prema Prostornom planu Zagrebačke županije dva su osnovna kriterija za utvrđivanje površina građevinskih područja:

- U skladu s obvezama iz Strategije i Programa prostornog uređenja Republike Hrvatske (NN 50/99), te na osnovi analize izgrađenosti građevinskih područja iz važećih dokumenata prostornog uređenja, izvršene tijekom izrade PPŽ, ukupna površina građevinskih područja na razini općine ne može se povećavati u odnosu na njihovu površinu u prethodno važećem prostornom planu.
- Najveća dopuštena površina građevinskih područja naselja iskazana u hektarima dobiva se iz omjera prognoziranog broja stanovnika i planirane gustoće izgrađenosti građevinskog područja na području općine.

U prethodno važećem planu (Prostorni plan Grada Zagreba iz 1986. g, Izmjena i dopuna Prostornog plana Grada Zagreba, Službeni glasnik Grada Zagreba 38/90, te Izmjena i dopuna Prostornog Plana Grada Zagreba za područje dijela bivše Općine Zaprešić, Glasnik Zagrebačke Županije 06/00) ukupna površina građevinskih područja iznosila je 449,00 ha, što znači da ukupna građevinska područja Općine Marija Gorica utvrđena ovim Planom mogu biti manja ili jednaka navedenoj površini.

Također, u skladu s člankom 85. Prostornog plana Zagrebačke županije maksimalna površina građevinskog područja naselja za pojedinu općinu utvrđuje se temeljem broja stanovnika, odnosno minimalne gustoće stanovanja. Prostorni plan Zagrebačke županije prognozirao je za 2015. godinu na području Općina Marija Gorica 2.400 stanovnika te je utvrdio minimalnu gustoću stanovanja od 8 st/ha. Pri tome se broj stanovnika može povećati temeljem građevina za povremeno stanovanje na način da se za svaku takvu građevinu dodaju 2 stanovnika. Na području Općine Marija Gorica prema popisu 2011. bilo je izgrađeno 377 građevine za povremeno stanovanje koje se koriste za odmor. Temeljem tog podatka prognozirani broj stanovnika povećan je za 754, na ukupno 3.154. Uz gustoću stanovanja od 8 st/ha građevinska područja na području općine mogu biti veličine 394,25 ha.

Ovim izmjenama i dopunama, prema zahtjevima građana u građevinsko područje naselja uključene su sljedeće čestice:

- k.č.br. 1474/1, 1474/2, 1474/3, 2480/9, 2480/8, 1707/8 (dio), 1635/5, 1636/6, 1636/7, 1636/1, 2480/7 (dio), 1636/2, 1504 (dio), 1723/1 (dio), 1723/2 (dio), 2472, 1828/4, 1812/1, 1567, 1568 (dio), 1562 (dio), 1594/1, 1627/3, 1627/2, 1630, 1629/2, 1799/1, 1798/2, 1799/3, 1798/1, 1800/5, 1443/2 (dio), 1729/5, 1745/2 (dio), 1761/10 (dio), 2321/1 (dio) i 2462/2 (dio) k.o. Laduč

- k.č.br. 1882/1, 1882/2, 852/1, 852/2, 477/1 (dio), 3000/1, 415/1, 2779/37 (dio), 3031/1 (dio), 3031/10 (dio), 3031/23 (dio), 3031/24 (dio), 3089 (dio), 3214, 3217/2 (dio), 3217/3 (dio), 3287/3 (dio), 3307/2 (dio), 3307/3 (dio), 3392/6 (dio), 3386/4 (dio), 3420/2 (dio), 3386/5 (dio), 3392/7 (dio), 3399/3, 3406/9 (dio) i 3406/10 (dio) k.o. Kraj
- k.č.br. 1952/3, 1952/1, 1795/2, 2150/2, 2172/4, 1230 (dio), 1232 (dio), 1618 (dio), 1617/1 (dio), 1673 (dio), 1720 (dio), 1786/1 (dio), 2106/6 (dio), 2107/2 (dio), 2109/1, 2109/2, 2306/1 i 2805/3 (dio) k.o. Pušća.

Zaprimljeno je nekoliko zahtjeva privatnih osoba koji se odnose na proširenje građevinskog područja u naselju Sveti Križ, koje se nalazi u blizini šumskog područja. Obilaskom terena je utvrđeno da je traženo proširenje udaljeno više od 50 m od šume, te je stoga i prihvaćeno.

Prijedlogom III. Izmjena i dopuna PPUO Marija Gorica građevinska područja naselja povećavaju se ukupno za 10,13 ha, dok se ne predviđa povećanje građevinskih područja izdvojene namjene izvan naselja.

Prema II. Izmjenama i dopunama PPUO Marija Gorica, ukupna građevinska područja (građevinska područja naselja i građevinska područja izdvojene namjene izvan naselja) na području Općine Marija Gorica iznose 360,70 ha. Nakon povećanja za 10,13 ha, prema prijedlogu III. Izmjena i dopuna PPUO Marija Gorica ukupna građevinska područja iznose 370,83 ha, što znači da je ukupno građevinsko područje smanjeno u odnosu na prethodno važeći plan za 78,17 ha, odnosno za 17,41%, čime je zadovoljen prvi kriterij za utvrđivanje građevinskih područja iz Prostornog plana Županije.

Također, jasno je vidljivo da je ispunjen i drugi kriterij iz PPŽ za dimenzioniranje građevinskih područja naselja, s obzirom da je isto povećano za 10,13 ha, na ukupno 350,71 ha, što je u okviru propisanog PPŽ-om.

1.1.2. Građevinska područja izdvojene namjene izvan naselja

Ovim izmjenama i dopunama plana nije predviđeno širenje građevinskih područja izvan naselja.

2. Iskaz prostornih pokazatelja za namjenu površina

Prostorni pokazatelji za namjenu površina nakon izmjena i dopuna PPUG prikazani su u sljedećoj tablici:

1.0.	ISKAZ PROSTORNIH POKAZATELJA ZA NAMJENU POVRŠINA					
	Općina Marija Gorica	oznaka	ha	%	stan/ha	ha/stan
1.1.	Građevinska područja	GP	350,71	20,36	8,99	0,11
1.2.	Izgrađene strukture van građevinskog područja	I	10,02	/	/	/
		E	/	/	/	/
		H	/	/	/	/
		K	/	/	/	/
		T	/	/	/	/
		R	10,10	0,59	312,28	0,00
	UKUPNO		370,83	21,53	8,51	0,12
1.3.	Poljoprivredne površine	P	/	/	/	/
		P1	94,30	5,47	33,45	0,03
		P2	/	/	/	/
		P3	249,41	14,48	12,65	0,08
	UKUPNO		343,71	19,95	9,18	0,11
1.4.	Šumske površine	Š	/	/	/	/
	šume gospodarske namjene	Š1	336,97	19,56	9,36	0,11
	šume zaštitne namjene	Š2	/	/	/	/
	šume posebne namjene	Š3	/	/	/	/
	UKUPNO		336,97	19,56	9,36	0,11
1.5.	Ostale poljoprivredne i šumske površine	PŠ	667,87	38,77	4,72	0,21
1.6.	Vodne površine	V	/	/	/	/
	vodotoci		/	/	/	/
	UKUPNO		1004,84	58,34	3,14	0,32
1.7.	Ostale površine	N	/	/	/	/
		IS	1,08	/	/	/
		G	2,01	0,12	1569,15	0,00
	UKUPNO		3,09	0,18	1020,71	0,00
	OPĆINA UKUPNO		1722,47	100,00	1,83	0,55
2.0.	ZAŠTIĆENE CJELINE					
2.1.	Zaštićena prirodna baština					
	Nacionalni park					
	Park prirode					
2.2.	Zaštićena graditeljska baština					
	arheološka područja					
	spomenik parkovne arhitekture					
	povijesne graditeljske cjeline					
	OPĆINA UKUPNO		1722,47	100,00	1,83	0,55

3. Infrastrukturni sustavi

3.1. Elektroenergetska i telekomunikacijska mreža

Na kartografskom prikazu „2.1. Elektroenergetska i telekomunikacijska mreža” izvršene su sljedeće izmjene:

- u skladu sa zahtjevom poduzeća Hrvatski telekom d.d. ažurirani su podaci o izgrađenoj i planiranoj telekomunikacijskoj mreži,
- u skladu sa zahtjevom poduzeća HEP-ODS Elektra Zagreb ažurirani su podaci o izgrađenoj elektroenergetskoj mreži.

Na površinama izdvojenog građevinskog područja gospodarske i poslovne namjene s oznakom I dodana je oznaka postrojenja za korištenje obnovljivih izvora energije.

3.2. Odvodnja i pročišćavanje otpadnih voda

Kartografski prikaz „2.4. Odvodnja i pročišćavanje otpadnih voda” izmijenjen je u skladu s podacima koje je dostavilo poduzeće Vodoopskrba i odvodnja Zaprešić o planiranom sustavu odvodnje otpadnih voda prema Studiji izvodljivosti za aglomeraciju Zaprešić (Proning-DHI, Zagreb, veljača 2019. god.).

Prema navedenoj studiji u zoni obuhvata ovog Plana odvodnja je projektirana kao razdjelni sustav. Otpadne vode iz građevina unutar prostora Prostornog plana se vode kanalima za sanitarnu odvodnju koji će se u skladu sa Studijom izvodljivosti u konačnici priključiti na Uređaj za pročišćavanje otpadnih voda Zajarki (recepijent je rijeka Sava) a za dio stanovništva na rubnim područjima odvodnja je riješena putem septičkih jama uz odvoz sadržaja septika na UPOV Zajarki.

Oborinska odvodnja je obveza jedinice lokalne samouprave tj. Općine Marija Gorica te je nužno njeno načelno planiranje (bilo otvorenim kanalima, zatvorenim cjevovodima ili lateralnim kanalima) u skladu s Zakonom o vodama i vodopravnim uvjetima Hrvatskih voda.

Projektiranje i priključenje interne odvodnje (samo otpadne vode iz objekata) priključit će se na fekalnu kanalizaciju prema odredbama i Općim i tehničkim uvjetima isporuke vodnih usluga (Zaprešić, 17.04.2014.) te u skladu s Odlukom o odvodnji otpadnih voda tamo gdje nije planiran sustav javne odvodnje.

Do izgradnje sustava odvodnje otpadnih voda Općine Marija Gorica otpadne vode iz objekata mogu se priključiti na način koji propisuje važeća Odluka o odvodnji otpadnih voda te prema vodopravnim uvjetima Hrvatskih voda za složenije građevine i prometnice, kojima se određuju tehnički i drugi zahtjevi kako bi zahvat u prostoru bio u skladu sa zakonom o vodama i vodnogospodarskim interesima.

5. Uvjeti korištenja i zaštite prostora

U skladu sa zahtjevom Konzervatorskog odjela u Zagrebu izmijenjen je kartografski prikaz "3.1. Uvjeti za korištenje, uređenje i zaštitu prostora.

U razdoblju od posljednjih Izmjena i dopuna Prostornog plana uređenja Općine Marija Gorica promijenjen je status pojedinih vrsta nepokretnih kulturnih dobara te je Konzervatorski odjel dostavio novi popis zaštićenih i preventivno zaštićenih kulturnih dobara temeljem Zakona o zaštiti i očuvanju kulturnih dobara te kulturnih dobara koji se štite odredbama prostornog plana.

Također, u legendi su numerirane oznake kulturnih dobara na kartografskom

prikazu i u upisani nazivi zaštićenih kulturnih dobara.

6. Odredbe za provođenje

Odredbe za provođenje usklađene sa zahtjevima nadležnih tijela, Općine Marija Gorica te pravnih i fizičkih osoba koje su sudjelovale u postupku izrade prijedloga III. Izmjena i dopuna PPUO Marija Gorica za javnu raspravu.

Predviđene su sljedeće izmjene u tekstu odredbi za provođenje:

- u članku 11., stavku 3. omogućena je manja udaljenost građevine od bočne granice čestice uz suglasnost vlasnika susjedne čestice; u istom članku u stavku 4. omogućeno je izvođenje kosog krova manjeg nagiba od 25 stupnjeva,
- članak 32. dopunjen je uvjetima za gradnju građevina za proizvodnju energije iz obnovljivih izvora
- članak 34. izmijenjen je u skladu sa zahtjevom poduzeća Hrvatski telekom d.d. (Oznaka:T43 1499964-44645325-18), od 22. 05. 2018.
- članak 38. dopunjen je u skladu sa zahtjevom poduzeća Vodoopskrba i odvodnja Zaprešić d.o.o. (KLASA: 325-01/19-07/887, URBROJ: 238/33-163-02-19-02), od 20. studenog 2019
- članak 40. izmijenjen je prema zahtjevu Ministarstva kulture, Konzervatorskog odjela u Zagrebu (KLASA: 612-08/18-10/0250, URBROJ: 532-04-02-01/4-18-2), od 08. svibnja 2018.
- U članku 44., odlomak „Zaštita voda“ izmijenjen je i dopunjen u skladu sa zahtjevom poduzeća Vodoopskrba i odvodnja Zaprešić d.o.o. (KLASA: 325-01/19-07/887, URBROJ: 238/33-163-02-19-02), od 20. studenog 2019. te zahtjevom Hrvatskih voda (KLASA: 350-02/15-01/0000065, URBROJ: 374-25-1-19-17), od 04. studenog 2019. U istom članku, odlomak “Sklanjanje ljudi” dopunjen je prema zahtjevu Ministarstva unutarnjih poslova, Ravnateljstva civilne zaštite (KLASA: 350-02/18-01/10, URBROJ: 511-01-363-19-6), od 07. studenog 2019.
- u članku 46. dodan je stavak 3. kojim se propisuje da su podnositelji zahtjeva za prenamjenu zemljišta iz poljoprivrednog zemljišta u građevinsko zemljište, čiji su zahtjevi usvojeni III. Izmjenama i dopunama PPUO Marija Gorica, obavezni pokrenuti postupak izgradnje objekta na prenamijenjenom zemljištu u roku od 3 godine od stupanja na snagu III. Izmjena i dopuna PPUO Marija Gorica. U protivnom se prenamijenjena građevinska zemljišta sljedećim izmjenama i dopunama PPUO Marija Gorica mogu vratiti natrag u zemljište poljoprivredne namjene.

SADRŽAJ:

II. ODREDBE ZA PROVOĐENJE	2
1. Građevine od važnosti za Državu i županiju	2
2. Uvjeti za određivanje namjena površina i uređivanje prostora	2
3. Građevinska područja	3
3.1. Građevinska područja naselja	6
3.1.2. Mješovita namjena sa oznakom M	7
3.1.3. Športsko rekreacijska namjena sa oznakom R	7
3.1.4. Turistička namjena s oznakom T	7
3.1.5. Gospodarska namjena	8
3.1.6. Groblja	9
3.2. Građevinska područja izdvojene namjene izvan naselja	9
3.2.1. Gospodarska i poslovna namjena s oznakom I	9
3.2.2. Športsko rekreacijska namjena s oznakom R	10
3.3. Uvjeti za izradu urbanističkih planova uređenja	10
4. Poljoprivredno i šumsko zemljište	11
4.1. Gradnja na poljoprivrednim i šumskim površinama	12
4.1.1. Klijeti i spremišta voća	12
4.1.2. Poljoprivredni posjedi u funkciji biljne proizvodne	12
4.1.3. Šumarske, lugarske i lovačke građevine	13
4.1.4. Građevine za intenzivnu stočarsku i peradarsku proizvodnju	13
5. Uvjeti utvrđivanja koridora ili trasa i površina prometa i drugih infrastrukturnih sustava	14
5.1. Promet	15
5.1.1. Cestovni promet	15
5.1.2. Željeznički promet	16
5.2. Elektroenergetska mreža	16
5.3. Telekomunikacije	18
5.4. Plinovodna mreža	19
5.5. Vodovodna mreža	19
5.6. Uređivanje vodotokova	19
5.7. Odvodnja otpadnih voda	19
6. Mjere zaštite krajobraznih i prirodnih vrijednosti i kulturno-povijesnih cjelina	20
6.1. Mjere zaštite krajobraznih i prirodnih vrijednosti	20
6.2. Stanje pravne zaštite kulturnih dobara	21
6.3. Mjere zaštite kulturno povijesne baštine	23
6.4. Upravni postupak pri zaštiti kulturno povijesne baštine	24
7. Postupanje s otpadom	25
8. Mjere sprječavanja nepovoljnog utjecaja na okoliš	25
9. Izgrađene građevine izvan građevinskih područja	28
10. Mjere za provedbu plana	28

U odredbama za provođenje III. Izmjena i dopuna PPUO Marija Gorica bojom su razdvojeni dijelovi teksta koji se brišu i dodaje:

- crvenom bojom označen je tekst Odredbi za provođenje koji se izbacuje
- plavom bojom označen je tekst Odredbi za provođenje koji se dodaje

II. ODREDBE ZA PROVOĐENJE

1. Građevine od važnosti za Državu i županiju

Članak 5.

Planom su utvrđene slijedeće građevine i područja od važnosti za državu i županiju:

(1) Građevine i područja od važnosti za državu:

1. Granični cestovni prijelaz za pogranični promet
 - Kraj Donji - Rakovec
2. Telekomunikacijske građevine
 - TV pretvarač
3. Elektroenergetske građevine
 - planirani dalekovod 2x400 kV
4. Vodne građevine
 - nasipi za obranu od poplava na rijeci Sutli

(2) Građevine i područja od važnosti za županiju:

1. Cestovne građevine s pripadajućim koridorima i instalacijama
 - županijska cesta Ž-3005
 - županijska cesta Ž-3030
 - županijska cesta Ž-3031
 - županijska cesta Ž-3033
 - županijska cesta Ž-3276
2. Željezničke pruge
 - željeznička pruga za lokalni promet L102 Savski Marof – Kumrovec – Državna granica – (Imeno)
3. Elektroenergetske građevine
 - planirani dalekovod 110 Kv
4. Ugostiteljske i turističke građevine
 - turistička zona u naselju Sveti Križ

2. Uvjeti za određivanje namjena površina i uređivanje prostora

Članak 6.

(1) Površine u obuhvatu plana razgraničena su na sljedeće namjene:

- građevinska područja – površine za razvoj i uređenje naselja
- poljoprivredno i šumsko zemljište

(2) Građevinska područja razgraničena su na:

- građevinska područja naselja, koja se sastoje od:
 - izgrađenog dijela
 - neizgrađenog – uređenog dijela
 - neizgrađenog – neuređenog dijela
- građevinska područja izdvojene namjene izvan naselja, koja se sastoje od neizgrađenog – neuređenog dijela

(3) Poljoprivredno i šumsko zemljište razgraničeno je na:

- vrijedno obradivo tlo s oznakom P2
- ostalo obradivo tlo s oznakom P3
- ostalo poljoprivredno i šumsko zemljište s oznakom PŠ
- šume osnovne namjene s oznakom Š1

3. Građevinska područja

Članak 7.

Građevinska područja naselja su površine za razvoj i uređenje naselja namijenjene izgradnji i uređenju naselja. Građevinska područja naselja prikazana su na kartografskom prikazu broj 4. "Građevinska područja naselja" u mjerilu 1:5000.

Razgraničenje građevinskih područja

Članak 8.

Unutar građevinskih područja naselja planom su razgraničene sljedeće namjene površina:

- stambena namjena bez posebne oznake
- mješovita namjena sa oznakom M koja uključuje stanovanje veće gustoće, poslovnu i javnu namjenu
- turistička namjena s oznakom T
- športska, rekreacijska i zdravstvena namjena sa oznakom R
- groblje s oznakom G

Članak 9.

Planom su utvrđene sljedeće površine građevinskih područja izvan naselja:

- za gospodarsku i poslovnu namjenu sa oznakom I
 - gospodarska zona Kraj Donji
- za infrastrukturne sustave s oznakom Is
- za športsku i rekreacijsku namjenu sa oznakom R

Lokacijski uvjeti - opće odredbe i definicije

Članak 10.

Za gradnju u građevinskim područjima naselja i građevinskim područjima izdvojene namjene izvan naselja planom se određuju sljedeći lokacijski uvjeti:

- oblik građevinske čestice
 - građevinske čestice moraju imati površinu i oblik koji omogućuje njeno racionalno korištenje
 - za nepravilne (izlomljene) granice čestica pri formiranju građevinske čestice preporučuje se provedba postupka izravnjanja međa ako to dopušta konfiguracija terena
 - iznimno se u izgrađenom dijelu građevinskog područja naselja, u kojem zbog stanja vlasništva i izgrađenosti nije moguća promjena granica čestice, dozvoljava gradnja na česticama nepravilnog oblika
- veličina građevinske čestice
 - planom se određuju najmanje površine građevinske čestice koje su u nastavku ovih odredbi označene kraticom P_{min} = najmanja površina građevinske čestice u m^2
 - planom se određuju najmanje širine građevinske čestice na regulacijskom pravcu (granici čestice prema prometnoj površini) ili građevinskom pravcu koje su u nastavku ovih odredbi označene kraticom $\bar{S}_{min}$ = najmanja širina građevinske čestice u m
- namjena građevine
 - namjena građevine određuje se u skladu sa namjenom površina određenom ovim planom
 - uz stambene, stambeno – poslovne, poslovne i gospodarske građevine na čestici se mogu graditi i pomoćne građevine (garaže, spremišta, ljetne kuhinje, radionice, nadstrešnice i slično)
- veličina građevine određuje se prema najvećim dopuštenim koeficijentima izgrađenosti i iskorištenosti i najvećem dopuštenom broju katova
 - najveći dopušteni koeficijent izgrađenosti k_{ig} je vertikalna projekcija svih zatvorenih, otvorenih i natkrivenih konstruktivnih dijelova građevine osim balkona, na građevnu česticu, podijeljen sa površinom čestice
 - u planom utvrđeni najveći dopušteni koeficijent izgrađenosti ne uračunava se vertikalna projekcija podzemnih garaža koje su potpuno ukopane u zemlji čime se omogućuje njihova kvalitetnija iskorištenost
 - vertikalna projekcija potpuno ukopane podzemne garaže na građevnu česticu može biti jednaka površini čestice ($k_{ig} = 1,00$)
 - najveći dopušteni broj nadzemnih katova određuje se u nastavku ovih odredbi oznakom K_{max} te se označava kao P (prizemlje) + nK (broj katova iznad prizemlja)
 - gradnja podruma (Po) se omogućuje ispod svih građevina

- gradnja suterena (S) (poluukopanog podruma) se omogućuje ispod svih građevina
 - poluukopani podrum je dio građevine čiji se prostor nalazi ispod poda prizemlja i ukopan je više od 50% svoga volumena u konačno uređeni i zaravnani teren uz pročelje građevine, odnosno najmanje je jednim svojim pročeljem izvan terena
 - gradnja potkrovlja (Pk) se omogućuje na svim građevinama. Ako se želi izvesti ravni krov moguća je jedna etaža više od propisane, uz uvjet da površina te etaže bude 60% od etaže ispod. Ovaj uvjet vrijedi samo za stambene objekte.
 - visina prizemlja za stambene, stambeno – poslovne i poslovne građevine može biti najviše 5 m
 - visina prizemlja za građevine gospodarske (proizvodne, poslovne (trgovačke) i turističke) i javne namjene može biti i veća od 5m, ovisno o namjeni građevine
- građevinska bruto površina određuje se prema koeficijentu iskorištenosti koji je ovim planom utvrđen za pojedine namjene površina
 - najveći dopušteni koeficijent iskorištenosti k_{is} je zbroj vertikalnih projekcija svih katova zgrade na građevnu česticu podijeljen sa površinom čestice
 - u planom utvrđeni najveći dopušteni koeficijent izgrađenosti ne uračunava se GBP podzemnih garaža koje su potpuno ukopane u zemlji
- broj funkcionalnih jedinica
 - najveći dopušteni broj funkcionalnih jedinica određen je za pojedine namjene površina prema namjeni građevina
- smještaj građevina na čestici određuje se
 - najmanjim dopuštenim udaljenostima od regulacijskog pravca (regulacijski pravac je granica čestice prema javnoj, zelenoj ili drugoj površini koja nije gradiva (npr. inundacijski pojas vodotoka) – na zidovima koji se grade na regulacijskom pravcu mogu se izvoditi sve vrste i veličine otvora)
 - najmanjim dopuštenim udaljenostima od ostalih granica čestice (bočne granice čestice i dvorišna granica čestice)
 - ako građevna čestica graniči s vodotokom udaljenost regulacijske linije parcele od granice ruba korita vodotoka ne može biti manja od 6 m, a građevna parcela ne može se osnivati na način koji bi onemogućavao uređenje korita i pristup vodotoku
 - Udaljenost gnojišta od stambenih i poslovnih građevina ne može biti manja od 15m, od zdenaca i ulične ograde ne manja od 20m. Gnojišta se moraju izvesti vodonepropusno.
 - Gospodarske građevine koje se grade na čestici uz stambenu građevinu moraju biti udaljene najmanje 10m od stambene građevine na vlastitoj čestici, odnosno 15m od stambene građevine na susjednoj čestici.
 - Udaljenost gnojišta od granice čestice mora biti najmanje 3m. Udaljenost gnojišta od granice čestice iznimno može biti i manja, ali ne manja od 1m pod uvjetom da se na toj dubini susjedne građevne čestice utvrđuju uvjeti ili već postoji gnojište.
- uvjeti za oblikovanje građevine planom su određeni u skladu sa namjenom površina
- uvjeti za nesmetani pristup, kretanje, boravak i rad osoba smanjene pokretljivosti
 - sve javne površine moraju biti uređene na način koji omogućuje pristup i kretanje osobama smanjene pokretljivosti, sukladno posebnim propisima (Pravilnik o osiguranju pristupačnosti građevina osobama s invaliditetom i smanjene pokretljivosti NN 78/13).
 - sve građevine moraju biti planirane, projektirane i izgrađene na način koji omogućuje pristup, kretanje, boravak i rad osobama smanjene pokretljivosti, sukladno posebnim propisima (Pravilnik naveden u prethodnoj točki).
- uvjeti za uređenje građevne čestice, zelenih i parkirališnih površina
 - Oko građevne čestice mogu se izvoditi ograde visine do 1,2 m. Ograde se mogu izvoditi kao zidovi (kamen, kombinacija kamena i zelenila, odnosno kamena, betona i zelenila), ograde od metala (kovano željezo i slično) ili kao zelene ograde.
 - Ulične ograde podižu se iza regulacijske linije prema ulici, na način da najmanje 50% vertikalne površine ograde bude transparentno.
 - Prostor između regulacijskog i građevnog pravca u pravilu se uređuje kao zelena površina sa kolnim ulazom širine minimalno 3 m. U prostoru između građevnog i regulacijskog pravca mogu se uređivati parkirališta.
 - Potporni zidovi mogu se graditi na strmim terenima, a moraju u cijelosti biti izvedeni na građevnoj čestici. Visina potpornih zidova može biti najviše 3 m. Potporni zidovi viši od 3 m moraju se izvoditi terasasto, a svaka terasa mora imati najmanju širinu 1 m. Iznimno, potporni zidovi koji se grade u usjecima uz prometnice mogu biti viši od 3 m.

- Na neizgrađenom dijelu čestice mora se očuvati prirodna konfiguracija terena. Iskopi se mogu izvoditi samo radi gradnje temelja, podruma i suterena a neizgrađeni dijelovi kosog terena moraju se urediti kaskadno ili zadržati u prirodnom (zatečenom) nagibu.
- Planom su određene minimalne površine ozelenjenog dijela građevne čestice označene oznakom Z_{min}
- Planom utvrđene obavezne zelene površine na čestici mogu se uređivati nad podzemnim garažama ako iste zauzimaju cijelu površinu čestice.
- Potreban broj parkirališnih mjesta mora se osigurati u skladu sa namjenom građevine, prema sljedećim kriterijima:
 - za stambenu namjenu 1 PM / 1 stan
 - za poslovnu namjenu (uredi, servisi, usluge) 1 PM na 100 m² GBP
 - za zdravstvenu namjenu 1,5 PM / 100 m² GBP
 - za trgovine 2 PM na 100 m² GBP
 - za ostale prateće sadržaje stanovanja 1 PM na 100 m² GBP
 - za sportske dvorane i igrališta 1 PM na 20 sjedala
 - za ugostiteljske objekte 1 PM na 4 sjedeća mjesta
 - za škole i dječje ustanove 1 PM na jednu učionicu ili za jednu grupu djece
 - za vjerske građevine 1 PM na 30 sjedala
 - za ugostiteljsko – turističke smještajne sadržaje u skladu s propisima o vrsti i kategoriji građevine, odnosno najmanje 1PM / 100 m² GBP
 - za sve ostale nespomenute namjene 1PM / 100 m² GBP
- Parkirališne površine za stambenu namjenu moraju se osigurati na vlastitoj građevnoj čestici, a za javne, poslovne i gospodarske namjene parkirališna mjesta mogu biti osigurana i na parkiralištu udaljenom najviše 100m od građevine, uz odgovarajući ugovor o služnosti.
- Parkirališna mjesta uređena na terenu mogu se natkrivati montažnim nadstrešnicama izvedenim od metala ili drva (pergole i slično).
- način i uvjeti priključenja čestice na prometnu površinu i infrastrukturu
 - Svaka građevna čestica mora imati neposredan pristup na kolnu prometnu površinu (površinu javne namjene ili površinu u vlasništvu vlasnika građevne čestice ili površinu na kojoj je osnovano pravo služnosti prolaza a kojom se osigurava pristup do građevne čestice) kojim se omogućuje prilaz vozila na česticu.
 - U izgrađenim dijelovima naselja kolnim prometnim površinama smatraju se sve postojeće lokalne i nerazvrstane ceste i putevi bez obzira na širinu kolnika i zemljišnog pojasa.
 - Ako se parcela nalazi uz ceste različitog značaja priključak parcele ostvaruje se na cestu nižeg značaja.
 - Građevne čestice se priključuju na infrastrukturu koja se u pravilu izvodi u prometnim površinama ili zračnim vodovima (elektrika, telekomunikacije) u skladu s posebnim uvjetima nadležnih operatera.
 - Sve građevine moraju se obvezno priključiti na komunalnu mrežu vodovoda i odvodnje otpadnih voda.
 - Ako vodovodna mreža nije izgrađena opskrba pitkom vodom rješava se iz higijenskih zdenaca.
 - Do izgradnje kanalizacijskog sustava u naseljima otpadne vode mogu se upuštati u nepropusne sabirne jame koje se moraju redovito prazniti po ovlaštenom poduzeću.
- mjere zaštite okoliša i način sprječavanja nepovoljnog utjecaja na okoliš
 - Obvezno je za svaku postojeću ili planiranu građevinu osigurati rješenje odvodnje otpadnih voda. Planirani sustav odvodnje na području Općine Marija Gorica je razdjelnog tipa tj. tehnološke, sanitarne i oborinske vode se odvođe zasebnim kanalima i priključuju na sustav javne odvodnje otpadnih voda, a oborinska odvodnja i njeno priključenje na recepijent se rješava s obzirom na vrstu i kvalitetu otpadnih voda. Do izgradnje sustava odvodnje otpadnih voda, iznimno se u izgrađenim dijelovima građevinskih područja naselja dozvoljava izgradnja internog sustava odvodnje građevina u skladu s podzakonskim aktima temeljenim na Zakonu o vodama koji propisuju načine odvodnje za područja gdje nije izgrađen javni sustav odvodnje otpadnih voda. Nakon izgradnje planiranog javnog sustava odvodnje obavezno je priključenje tih građevina na cjeloviti javni sustav odvodnje i pročišćavanja otpadnih voda.
- uvjeti za provedbu zahvata u prostoru

- Za gradnju na terenima nagiba većeg od 20% obavezno je izvršiti geomehanička ispitivanja kojima će se utvrditi karakteristike tla i njegova stabilnost, u skladu sa posebnim propisima.

3.1. Građevinska područja naselja

3.1.1. Stambena namjena bez posebne oznake

Članak 11.

(1) Na građevnim česticama u građevinskom području stambene namjene bez posebne oznake utvrđuju se sljedeći lokacijski uvjeti:

- najmanja površina čestice, najmanja širina čestice, najveća dopuštena katnost, najveća dopuštena veličina građevine, najveća dopuštena građevinska bruto površina i najmanja dopuštena površina ozelenjenog dijela čestice

određeni su ovisno o namjeni građevine i načinu gradnje na sljedeći način:

za stambene, stambeno – poslovne, poslovne i gospodarske građevine proizvodne i zanatske namjene					
za slobodnostojeći način gradnje					
P _{min}	Š _{min}	K _{max}	k _{ig max}	k _{is max}	Z _{min}
800	12	P	0,40	0,60	0,20
800	20	P+1			
1000	20	P+1+pot			
za poluugrađeni način gradnje					
P _{min}	Š _{min}	K _{max}	k _{ig max}	k _{is max}	Z _{min}
800	10	P	0,40	0,60	0,20
800	18	P+1			
800	18	P+1+pot			
za javne građevine					
za slobodnostojeći način gradnje					
P _{min}	Š _{min}	K _{max}	k _{ig max}	k _{is max}	Z _{min}
1000	20	P+2	0,60	1,00	0,20

- (2) namjena građevine

u građevinskom području stambene namjene na građevnoj čestici mogu se graditi građevine sljedećih namjena:

- stambene i stambeno – poslovne građevine
- javne građevine
- gospodarske građevine i prostori:
 - proizvodne i zanatske namjene, te gospodarske građevine u funkciji poljoprivredne proizvodnje, najveće GBP do 500 m² u, a izuzetno a je najveći GBP do 600 m² za benzinske postaje
 - poslovne namjene
 - ugostiteljsko-turističke namjene
- zelene površine i parkovi
- infrastrukturne građevine

- (3) smještaj građevina na čestici

Građevine se mogu graditi kao slobodnostojeće.

Slobodnostojeće građevine se mogu graditi u svim građevnim područjima stambene namjene.

Slobodnostojeće građevine moraju biti udaljene najmanje 3m od regulacijskog pravca i najmanje 3m od bočnih i dvorišne granice čestice, ali iznimno **uz suglasnost vlasnika susjedne čestice u postojećim dijelovima naselja i manja** udaljenost od **3m** jedne bočne strane **može biti i manja**, ali ne manja od 1m. U slučaju da se gradi na udaljenosti od 1m od bočne strane, ne smiju se stavljati otvori na toj strani građevine.

Za građevine od prije, koje su izgrađene po ranijim legalnim propisima, ako su bliže od 1m od bočne strane, treba dozvoliti rekonstrukciju i dogradnju građevine.

Za postojeće legalno izgrađene građevine na građevnim česticama manje površine ili veće izgrađenosti od propisane ovim Planom moguća je njihova rekonstrukcija, kao i izgradnja zamjenskih građevina, unutar postojećih tlocrtnih i visinskih gabarita.

- (4) uvjeti za oblikovanje građevine

- zgrade se mogu graditi sa kosim ili ravnim krovovima
- kosi krov **mora može** biti nagiba **25** do 45 stupnjeva
- pročelje građevine može se izvoditi u žbuci, opeci ili oblozi drvom, kamenom te drugim suvremenim materijalima (aluminij i slično) kada je to primjereno namjeni građevine

3.1.2. Mješovita namjena sa oznakom M

Planom su predviđena sljedeća područja mješovite namjene s oznakom M:

- središnji dio naselja Marija Gorica
- planirano naselje za osobe treće starosne dobi, djelomično smješteno u naselju Marija Gorica, a djelomično u Svetom Križu (za navedenu površinu utvrđena je obaveza izrade urbanističkog plana uređenja).

Tipologije kao i uvjeti gradnje, u ovom području navedene su u ovom članku, pod (1), (2), (3) i (4), uz slijedeće dopune:

Zgrade javne namjene su zgrade javnih i društvenih djelatnosti i institucija: uprave, odgoja i obrazovanja, športa, rekreacije i zdravstva, te zgrade sakralne namjene. Iznimno se zgrade javne namjene mogu graditi i u građevinskom području stambene namjene bez posebne oznake.

Za područje mješovite namjene sa oznakom M dodatni uvjeti su slijedeći:

- građevina mora imati neposredan pristup na javnu prometnu površinu
- za sakralne građevine visina nije ograničena

3.1.3. Športsko rekreacijska namjena sa oznakom R

Članak 12.

(1) Unutar građevinskog područja naselja nalazi se športsko rekreacijski centar u naselju Kraj Donji s oznakom R1, površine 2,15 ha. U sklopu športsko rekreacijskog centra, a u svrhu cjelovitog i organiziranog obavljanja sportskih djelatnosti predviđeni su sljedeći sadržaji:

- otvoreni sportski tereni (nogometno igralište s gledalištem, malonogometno igralište, višenamjensko igralište tvrde podloge, s podjelom za razne sportove (malonogometno, rukometno, košarkaško, odbojkaško igralište i sl.)
- prateći objekt u koji se trebaju smjestiti prostorije uprave, poslovni prostori, trgovine, ugostiteljski sadržaji, svlačionice, sauna (wellness), teretana, i sl.
- dječje igralište.

(2) Obuhvat športsko rekreacijske zone Kraj Donji treba, pri daljnjoj izradi projektne dokumentacije, sagledavati kao cjelinu.

(3) Planom se omogućava gradnja novog pratećeg objekta ili rekonstrukcija i dogradnja postojećih objekata.

(4) Prateći objekt može biti katnosti Po+P+1, najveće izgrađenosti 0.15, odnosno iskorištenosti 0.30, u odnosu na ukupnu površinu obuhvata sportskog centra. Podrumska etaža ne ulazi u iskorištenost čestice.

(5) Pri detaljnom projektiranju zone Sportsko - rekreacijskog centra treba voditi računa o mogućnosti smještaja montažnih tribina uz sportske terene.

(6) Za potrebe športsko rekreacijskog centra treba predvidjeti najmanje 50 parkirališnih mjesta za osobna vozila i 2 parkirališna mjesta za autobuse. Parkirališta se trebaju u što većoj mjeri formirati u profilu prometnica u sklopu uređenog drvoreda. Ukoliko je potrebno, parkiralište se treba formirati na čestici, neposredno uz javnu prometnicu. U slučaju potrebe za povećanjem kapaciteta parkirališnih mjesta za vrijeme većih događanja, treba omogućiti prenamjenu višenamjenskog igrališta u privremeno parkiralište s neposrednim pristupom s javne prometne površine.

(7) Uz sjeveroistočnu i jugoistočnu granicu obuhvata zone, prema susjednim česticama, treba predvidjeti zaštitno visoko zelenilo najmanje širine 3,0 m.

3.1.4. Turistička namjena s oznakom T

Članak 13.

(1) Planom je utvrđena zona turističke namjene u naselju Sveti Križ površine 8,24 ha. Za gradnju na ovim površinama utvrđeni su sljedeći uvjeti:

- visina i katnost građevine
 - katnost građevine max. Po(S)+P+3
 - visina građevine do vijenca može biti najviše 16m
 - visina građevine do sljemena može biti najviše 21m
- namjena građevine

- smještajne turističke građevine i maksimalni kapacitet
 - hotel ili više manjih hotela kategorije najmanje 4 zvijezdice
 - apartmanske kuće (prizemne) s najviše 4 apartmana u nizu
 - prenoćišta
 - maksimalni kapacitet turističke zone u naselju Sveti Križ iznosi 100 ležajeva
- prateće građevine
 - ugostiteljske
 - sportsko rekreacijske građevine i sadržaji (sve vrste otvorenih igrališta s pratećim sadržajima kao što su svlačionice, teretane, saune, ugostiteljski, zabavni, trgovački sadržaji i sl.)
- druge prateće građevine u funkciji turističkih djelatnosti
- prometna i komunalna infrastruktura
 - kolni promet treba predvidjeti odvojeno od pješačkih kretanja na način da se nove prometnice smještaju obodno po granici obuhvata zone, a središnji dio zone treba namijeniti isključivo pješačkom kretanju
 - parkirališta trebaju biti decentralizirana i razmještena po skupinama smještajnih kapaciteta
 - za cijelu zonu potrebno je predvidjeti izgradnju nove infrastrukturne mreže vodoopskrbe i odvodnje, energetike i telekomunikacija.
- uvjeti za uređenje turističke zone
 - najveća izgrađenost ukupnog obuhvata zone može biti 0.2
 - minimalni udio zelenih površina na području zone iznosi 30%
 - otvoreni tereni športsko rekreacijske namjene nisu uključeni niti u izgrađenost, niti u zelene površine
 - zgrade se mogu graditi sa kosim ili ravnim krovovima
 - kosi krov može biti nagiba 25 do 45 stupnjeva
 - krov se može pokrivati crijepom (kod manjih građevina) ili drugim suvremenim materijalima kada je to primjereno ukupnom oblikovanju i namjeni građevine
 - pročelje građevine može se izvoditi u žbuci, opeci ili oblozi drvom, kamenom te drugim suvremenim materijalima (aluminij i slično) kada je to primjereno ukupnom oblikovanju i namjeni građevine
 - na granici zone turističke namjene može se izvoditi ograda visine do 2 m. Ograda se može izvoditi kao zelena ograda sa žicom
 - ulična ograda podiže se iza regulacijske linije prema ulici.

Ugostiteljsko turistička namjena na površinama stambene namjene i mješovite namjene s oznakom M

(2) Unutar površina stambene i mješovite namjene predviđa se ugostiteljsko – turistička ponuda u sklopu obiteljskih poljoprivrednih gospodarstava i domaćinstava.

Planom se u tu svrhu omogućava gradnja novih ili rekonstrukcija i dogradnja postojećih stambenih objekata u sklopu seoskih gospodarstava u svrhu smještajne ponude prema kriterijima navedenim za pružanje ugostiteljskih usluga u domaćinstvima i seljačkim domaćinstvima.

Za izgradnju, rekonstrukciju i uređenje prostora ugostiteljsko-turističke namjene ne mogu se zauzimati postojeće javne površine.

Planom se predviđa i mogućnost prenamjene seoskih obiteljskih gospodarstava u turistička gospodarstva. Svrha takvih gospodarstava je proširenje turističke ponude Općine.

Uvjeti smještaja na takvim gospodarstvima jednaki su kao za smještaj u ruralnoj kući za odmor u sklopu čestice seoskog gospodarstva.

3.1.5. Gospodarska namjena

Članak 14.

(1) Gradnja građevina gospodarske namjene unutar građevinskih područja naselja moguća je:

- na površinama stambene namjene,
- unutar građevinskih područja naselja stambene namjene na građevnoj čestici se uz stambenu zgradu mogu graditi gospodarske građevine za uzgoj životinja
- izvan građevinskih područja mogu se graditi objekti za intenzivnu stočarsku proizvodnju – tovilišta.

(2) Na površinama stambene namjene prema lokacijskim uvjetima određenim za gradnju gospodarskih građevina na tim površinama.

(3) Unutar građevinskih područja naselja stambene namjene na građevnoj čestici se uz stambenu zgradu mogu graditi gospodarske građevine za uzgoj životinja kapaciteta do 20 uvjetnih grla u svim naseljima Općine

Marija Gorica, osim u naselju Trstenik gdje se uz stambenu zgradu mogu graditi gospodarske građevine za uzgoj životinja kapaciteta do 10 uvjetnih grla.

Unutar građevinskih područja stambene i mješovite namjene mogu se graditi gospodarske građevine max. površine 400m², a u iznimnim slučajevima i veće ako objekti zbog tehnološkog procesa moraju imati veću površinu.

3.1.6. Groblja

Članak 15.

(1) Rekonstrukcija postojećih groblja moguća je u skladu s konzervatorskim uvjetima nadležnog tijela i sukladno propisima o grobljima.

(2) Pri rekonstrukciji je potrebno voditi računa o karakteru postojećeg izgleda groblja i izbjeći ugrožavanje okolnih namjena prostora, odnosno potrebno je osigurati odgovarajuću zaštitu računajući odmak od susjednih građevnih čestica.

(3) Na grobljima je potrebno sačuvati povijesne nadgrobne spomenike ili spomen-ploče kao zapis identiteta lokalne sredine.

(4) Uz postojeće groblje u naselju Marija Gorica Planom su osigurane i površine za njegovo proširenje. Proširenje mjesnog groblja u Marija Gorici, predviđa se prema zapadnoj strani, površine 0,53 ha, što iznosi 68% današnjeg obuhvata.

(5) Za površine povećanja obuhvata groblja veće od 20%, propisana je obveza izrade Urbanističkog plana uređenja groblja, sukladno Pravilniku o grobljima (NN 99/02).

(6) Smjernice za izradu UPU-a groblja Marija Gorica su sljedeće:

- potrebno je predvidjeti zemljane ukope i ukope u grobnicama,
- potrebno je osigurati prostor za polaganje urni,
- uz kontaktne zone groblja, prema zapadu i sjeveru te jugu, prema ulici Stjepana Mokrovića potrebno je predvidjeti zaštitni pojas visokog zelenila u najmanjoj širini od 5 m,
- pri uređenju groblja potrebno je voditi računa o zahtjevnoj konfiguraciji prirodnog terena i postavu grobnih mjesta u što većoj mjeri prilagoditi terenu,
- radi zahtjevnog terena, omogućava se formiranje grobnih staza najmanje širine 90 cm, samo u slučaju jednostrane orijentacije grobnih mjesta,
- potrebno je omogućiti dostupnost groblja osobama smanjene pokretljivosti,
- potrebno je predvidjeti prostor za proširenje postojećeg objekta mrtvačnice za najviše 30% današnje površine objekta,
- po potrebi, radi povećanja kapaciteta groblja, omogućava se gradnja kolumbarija, do najviše 3 ukopna mjesta po visini.

3.2. Građevinska područja izdvojene namjene izvan naselja

3.2.1. Gospodarska i poslovna namjena s oznakom I

Članak 15a.

(1) U izdvojenim građevinskim područjima gospodarske i poslovne namjene koja su u planu označena oznakom I mogu se graditi proizvodne: industrijske, zanatske, skladišne; poslovne: uredske, trgovačke, uslužne; te druge građevine namijenjene gospodarskim djelatnostima. U građevinama gospodarske namjene mogu se uređivati sportsko rekreacijski sadržaji za vlastito korištenje. Na površinama gospodarske namjene mogu se smjestiti sadržaji koji bitno ne onečišćuju okoliš, odnosno oni kod kojih se mogu osigurati propisane mjere zaštite okoliša. Za gospodarske namjene koje imaju nepovoljan utjecaj na okoliš potrebno je izraditi studiju utjecaja na okoliš sukladno odredama posebnih propisa i Prostornog plana Zagrebačke Županije. Za sve površine gospodarske namjene u izdvojenim građevinskim područjima izvan naselja planom je utvrđena obaveza izrade urbanističkih planova uređenja.

(2) Planom su utvrđeni sljedeći uvjeti za gradnju na površinama gospodarske i poslovne namjene:

- koeficijent izgrađenosti parcele može biti najviše 0.6
- koeficijent iskorištenosti parcele može biti najviše 1,0
- katnost građevine najviše Po+P+2Kata+potkrovlje
- visina građevine najviše 15 m
- ukupna visina građevine najviše 19 m
- iznimno pojedini dijelovi građevine mogu biti viši od 19 m zbog tehnoloških zahtjeva
- najmanje 10% površine parcele mora biti ozelenjeno
- najmanje polovina zelene površine iz prethodne točke mora biti smještena u dijelu parcele koji graniči sa javnom prometnom površinom (kod parcela koje se nalaze na križanju ulica ta zelena

površina se smješta uz ulicu šireg poprečnog profila).

3.2.2. Športsko rekreacijska namjena s oznakom R

Članak 15b.

(1) Planom su predviđena sljedeća izdvojena građevinska područja športsko rekreacijske namjene:

- Športsko rekreacijska zona u naselju Marija Gorica s oznakom R2
- Športsko rekreacijska zona Sutla u naselju Kraj Donji s oznakom R3

Športsko rekreacijska zona u naselju Marija Gorica s oznakom R2

(2) Športsko rekreacijska zona u naselju Marija Gorica s oznakom R2 ukupne je površine obuhvata 8,87 ha, a sastoji se iz dva dijela:

- prostora sanjkalista površine 4,03 ha,
- prostora šumskog tematskog parka, površine 4,84 ha.

Ukupna visinska razlika unutar obuhvata namjene iznosi 75 m, nagiba terena od 15 do 25%.

Predviđeni sadržaji u sklopu prostora namijenjenog sanjkalistu su:

- sanjkaške staze (2), ukupne dužine 120 m, uključujući zaustavni dio dužine 20 m, najvećeg nagiba terena 20%, širine svake staze 15-20 m,
- vučnice (pokretne trake) (2) položene na teren, dužine 100 m, najvećeg nagiba 20%,
- ljetni tobogan,
- prateći objekt u kojem se omogućava smještaj prostorija uprave, ugostiteljskog sadržaja (krčma ili klet) te prostorija za kvalitetno funkcioniranje sanjkalista (prijem, iznajmljivanje opreme, redarska služba, prijem mogućih unesrećenih),
- škola na otvorenom,
- dječje igralište / park,

Prateći objekt može biti visine Po+P+Ptk. Najveći koeficijent izgrađenosti može biti 0.1, u odnosu na obuhvat sanjkaškog dijela zone.

Za izgradnju pratećeg objekta, kao i sprava dječjeg igrališta, treba koristiti tradicijske materijale.

Pješačke staze u sklopu obuhvata zone potrebno je urediti najmanje širine 90 do 150 cm sa završnom podlogom prirodnog materijala (tucanik, poprečne drvene prečke i sl.). U sklopu uređenja pješačkih putova treba predvidjeti klupe za sjedenje, koševе za otpatke i putokaze za kretanje i orijentaciju.

U sklopu šumskog tematskog parka može se predvidjeti gradnja montažno - demontažnih objekata i skloništa do najviše 18 m² tlocrtne površine po objektu.

Omogućava se izvedba montažnih visećih pješačkih mostova radi povezivanja dvije strane šume preko usjeka.

Za potrebe rekreacijske zone treba predvidjeti najmanje 60 parkirališnih mjesta za osobna vozila i 2 parkirališna mjesta za autobuse. Parkirališta se trebaju u što većoj mjeri formirati u profilu prometnice u sklopu uređenog drvoreda.

Športsko rekreacijska zona Sutla u naselju Kraj Donji s oznakom R3

(3) Treba planirati i urediti pristupni pješački put najmanje širine 3 m, uz mogućnost kretanja vozila za održavanje i nadzor zone.

Pristup automobilima do rekreacijske zone treba onemogućiti, a smještaj vozila za posjetitelje športsko rekreacijske zona Sutla treba planirati u sklopu parkirališta Športsko rekreacijskog centra Kraj Donji.

Idejnim rješenjem športsko-rekreacijske zone treba planirati i uređenje obale.

Može se predvidjeti gradnja objekta (čvrsto povezanog s tlom ili montažno-demontažnog) ukupne tlocrtne površine do 50 m² te gradnja otvorenog ognjišta za potrebe izletnika.

U sklopu zone predviđa se smještaj terena za sportove na pijesku.

3.3. Uvjeti za izradu urbanističkih planova uređenja

Članak 16.

U obuhvatu plana izrađen je i na snazi Urbanistički plan uređenja gospodarske zone Kraj Donji – istočni dio (Službeni glasnik Općine Marija Gorica 112/11).

Obaveza je usklađenja ovog urbanističkog plana sa Zakonom o prostornom uređenju (NN 153/13) i ovim Planom.

Članak 17.

(1) Planom se utvrđuje obveza izrade sljedećih urbanističkih planova uređenja:

- Urbanistički plan uređenja gospodarske zone Kraj Donji, zapadni dio, obuhvata 4,23 ha
- Urbanistički plan uređenja športsko rekreacijske zone u naselju Marija Gorica, obuhvata 8,87 ha
- Urbanistički plan uređenja turističke zone u naselju Sveti Križ, obuhvata 8,73 ha
- Urbanistički plan uređenja naselja za osobe treće starosne dobi, obuhvata 1,51 ha
- Urbanistički plan uređenja groblja Marija Gorica, obuhvata 1,31 ha.

(2) Osim urbanističkih planova uređenja navedenih u prethodnom stavku planom se utvrđuje obaveza izrade urbanističkih planova uređenja za sve površine koje su na kartografskim prikazima građevinskih područja naselja u mjerilu 1:5000 označene kao neizgrađeni – neuređeni dijelovi građevinskih područja.

4. Poljoprivredno i šumsko zemljište

Članak 18.

Površine koje nisu u obuhvatu građevinskih područja naselja i izdvojenih namjena dijele se na:

- poljoprivredno tlo isključivo osnovne namjene
 - vrijedno obradivo tlo s oznakom P2
 - ostalo obradivo tlo s oznakom P3
- šume gospodarske namjene s oznakom Š1
- ostale poljoprivredne i šumske površine s oznakom PŠ
- vodene površine s oznakom V

Poljoprivredno tlo isključivo osnovne namjene

Članak 19.

Poljoprivredno tlo isključivo osnovne namjene obuhvaća vrijedno obradivo tlo i ostala obradiva tla koja se pojavljuju u području obuhvata plana.

Vrijedna obradiva tla na području obuhvata plana nalaze se u dolini rijeke Sutle, uz zapadnu granicu Općine, na ravnom terenu.

Ostala obradiva tla nalaze se u ostalim dijelovima Općine.

Poljoprivredno tlo isključivo osnovne namjene koristit će se u svrhu poljoprivredne proizvodnje i gospodarske namjene. Na poljoprivrednom tlu osnovne namjene mogu se graditi objekti u funkciji poljoprivredne proizvodnje i gospodarske namjene prema uvjetima navedenim u poglavlju 3.3. ovih provedbenih odredbi. Izgradnju vršiti na ostalom obradivom tlu oznake P3, te samo iznimno na vrijednom obradivom tlu oznake P2.

Poljoprivredne površine za razvoj poljoprivrede predstavljaju jedan od temelja gospodarskog razvitka Općine Marija Gorica, te se površine ne smiju smanjivati.

Šumske površine

Članak 20.

U Planu su određene kao šumsko zemljište sve postojeće šume s oznakom Š i PŠ. Šume se ne mogu krčiti radi gradnji stambenih, poslovnih ili gospodarskih građevina. Zbog njihovog ekološkog značenja određuju se slijedeće mjere čuvanja i zaštite šuma i šumskog zemljišta:

- šumske površine definirati sukladno njihovoj rasprostranjenosti, te poštivati odgovarajuću udaljenost od njihovog ruba pri planiranju drugih sadržaja
- očuvati šume s posebnom namjenom, a naročito šume posebnih rijetkosti ili ljepota, te šume posebnog znanstvenog ili povijesnog značenja
- očuvati i zaštititi izvorna obilježja krajobraza uključujući livade i proplanke, te omogućiti gradnju samo onih građevina što po svojoj namjeni spadaju u šumske prostore (planinarski domovi, izletišta, lovački domovi i sl.)

Vodne površine

Članak 21.

Vodne površine na području Općine obuhvaćaju vodotokove rijeke Sutle i potoka Gromačno, Stubal, Ribnjak i Curak. Dijelom su izvedeni ili rekonstruirani nasipi uz Sutlu, koji štite neposredno zaobalje od uspornih voda Save. Izgradnja zaštitnih građevina ovog područja vezana je uz izgradnju višenamjenske HE Zaprešić (radni naziv HE Podsused).

Za navedene vodotokove planom se utvrđuje inundacijski pojas potreban za njihovo održavanje širine 10m od ruba kanala potoka. Unutar inundacijskog pojasa zabranjuje se sva izgradnja, sadnja stabala ili bilo kakvi drugi radovi koji bi mogli onemogućiti pristup do vodotoka. Površine unutar inundacijskih pojasa mogu se koristiti u poljoprivredne svrhe.

4.1. Gradnja na poljoprivrednim i šumskim površinama

Članak 22.

(1) Na poljoprivrednim i šumskim površinama izvan građevinskih područja naselja mogu se uređivati površine i graditi građevine koje po svojoj namjeni zahtijevaju izgradnju izvan građevinskog područja, a na način da ne ometaju korištenje poljoprivrednih i šumskih površina, te da ne ugrožavaju vrijednost okoliša i krajolika.

(2) Građevine koje se mogu graditi izvan građevinskih područja su:

- građevine za intenzivnu stočarsku i peradarsku proizvodnju
- klijeti i spremišta voća u voćnjacima i vinogradima, plastenici i ribnjaci
- građevine na posjedima na kojima se odvija kontrolirani intenzivni uzgoj voća, povrća, vinove loze, ukrasnog bilja i sadnica
- stambeno-gospodarske građevine za obavljanje poljoprivrednih djelatnosti (farme)
- šumske, lovačke i lugarske građevine
- infrastrukturne građevine (prometne, energetske, komunalne itd.)
- građevine za istraživanje i iskorištavanje mineralnih sirovina
- vojne građevine i građevine za zaštitu od elementarnih nepogoda
- iznimno se izvan građevinskog područja može odobriti sanacija i nužna rekonstrukcija (bez povećanja tlocrtna površine) postojećih stambenih građevina koje su legalno izgrađene i tretiraju se kao postojeća izgradnja izvan građevinskog područja.

Navedene građevine ne mogu se graditi u zonama područja osobitih vrijednosti za identitet prostora, označenog na karti 3.1., izuzev klijeti koje se u vinogradima mogu graditi bez obzira na klasu zemljišta.

4.1.1. Klijeti i spremišta voća

Članak 23.

(1) U vinogradima i voćnjacima izvan građevinskih područja mogu se graditi klijeti ili spremišta voća, ako vinograd ima najmanje 1000 m², a voćnjak najmanje 2000 m² površine.

Klijet ili spremište voća može se graditi kao prizemnica s podrumom tako da površina prizemlja iznosi najviše 40m².

Terase oko klijeti ili spremišta voća do visine 60 cm iznad konačno zaravnatog terena koje nisu natkrivene ne ulaze u ovu površinu.

(2) Klijet ili spremište voća mora biti građeno u skladu s lokalnim običajima i to:

- krov mora biti dvostrešan, nagiba između 35 i 45 stupnjeva;
- krovšte se na stropnu konstrukciju postavlja izravno bez nadozida
- pročelje građevine mora u cijelosti biti izvedeno u drvu, opeci ili kamenu
- pokrov obavezno izvoditi od crijepa

(3) Na poljoprivrednim površinama mogu se graditi izletišta, objekti za sklanjanje, bivak, nadstrešnica, vidikovci i sl. prema sljedećim uvjetima:

- tlocrtna površina građevina može biti najviše 40 m²
- građevine treba graditi sukladno kriterijima zaštite prostora, uklapajući ih ambijentalno u vrijedan krajobraz i poštujući autohtono graditeljstvo.

4.1.2. Poljoprivredni posjedi u funkciji biljne proizvodnje

Članak 24.

(1) Izvan građevinskih područja se na posjedu primjerene veličine za biljnu proizvodnju mogu graditi objekti u funkciji obavljanja poljoprivrednih djelatnosti. Posjedom se smatra jedna ili više zemljišnih katastarskih čestica koje međusobno čine jednu prostornu cjelinu.

(2) Veličina posjeda na kojem je moguća izgradnja objekata izvan građevinskog područja u funkciji biljne proizvodnje, ovisno o vrsti i intenzitetu poljoprivredne djelatnosti, treba biti:

1. u nizinskim područjima (do 150 mnm):

- građevine za intenzivnu ratarsku proizvodnju na posjedu minimalne veličine od 10 ha,
- građevine za uzgoj voća i (ili) povrća na posjedu minimalne veličine od 5 ha,
- građevine za uzgoj vinove loze i proizvodnju vina na posjedu minimalne veličine od 3 ha,
- građevine za uzgoj sadnica za voće, vinovu lozu i ukrasno bilje na posjedu minimalne veličine od 1 ha.

2. u gorskim i brežuljkastim područjima (iznad 150 mnm):

- građevine za intenzivnu ratarsku djelatnost na posjedu minimalne veličine od 5 ha,
- građevine za uzgoj voća i (ili) povrća na posjedu minimalne veličine od 3 ha,
- građevine za uzgoj vinove loze i proizvodnju vina na posjedu minimalne veličine od 1,5 ha,
- građevine za uzgoj sadnica za voće, vinovu lozu i ukrasno bilje na posjedu minimalne veličine od 1 ha.

(3) Gospodarske građevine u funkciji poljoprivredne proizvodnje na ovim posjedima mogu se graditi kao prizemnice visine do 5m, tlocrtne površine do 600 m². Stambene građevine za potrebe stanovanja vlasnika mogu se graditi kao prizemnice visine do 4m, tlocrtne površine do 250 m².

Na gospodarskim i stambenim građevinama na ovim posjedima krovništa se u pravilu izvode kao dvostrešna kosa krovništa u nagibu 20 - 30 stupnjeva. Pokrov krovništa u pravilu izvoditi crijepom, odnosno materijalima koji bojom i teksturom odgovaraju crijepu. Položaj sljemena krova obavezno je uspoređan s dužom stranicom građevine.

Zgrade koje se mogu graditi na ovakvim posjedima su:

- stambena građevina za potrebe stanovanja vlasnika
- poslovni sadržaji u funkciji agroturizma
- gospodarske građevine za potrebe biljne i stočarske proizvodnje
- industrijske građevine za potrebe prerade i pakiranja poljoprivrednih proizvoda koji su u cjelosti proizvedeni na farmi.

Za izgradnju na ovakvim posjedima primjenjuju se slijedeći lokacijski uvjeti:

- tlocrtna površina objekata na jednom posjedu najviše 2000 m²
- brutto razvijena površina objekata na jednom posjedu najviše 2500 m²
- visina građevina najviše Po+P+1
- visina krovnog vijenca najviše 10 m
- visina sljemena krova najviše 15 m
- dijelovi građevine mogu biti viši od 15 m samo iznimno i to isključivo radi zahtjeva tehnoloških ili proizvodnih procesa
- izvoditi dvostrešna krovništa nagiba 15-40 stupnjeva, osim na objektima kod kojih je drugačije oblikovanje krovništa uvjetovano tehnološkim zahtjevima
- pokrivanje krovništa crijepom ili limom
- oko građevine mora biti izveden požarni put širine najmanje 5 m
- udaljenost ovih građevina od granice građevnog područja te lokalnih, županijskih i državnih cesta mora iznositi najmanje 100 m, odnosno najmanje 200 m za djelatnosti kod kojih se razvija buka koja na mjestu nastanka prelazi razinu od 70dB.

Parcele za gradnju gospodarskih građevina u funkciji poljoprivredne djelatnosti izvan građevinskih područja ne mogu se formirati u zonama područja osobitih vrijednosti za identitet prostora.

4.1.3. Šumarske, lugarske i lovačke građevine

Članak 25.

U šumskom području mogu se graditi šumarske, lugarske i lovačke građevine prema slijedećim uvjetima.:

- tlocrtna površina građevina može biti najviše 200 m²
- katnost građevine najviše P+1 (uz mogućnost gradnje podruma ili suterena, ovisno o nagibu terena)
- visina građevine najviše 7.5 m
- ukupna visina građevine najviše 12.0 m
- izvoditi dvostrešna krovništa nagiba 40 stupnjeva
- pročelje građevine izvoditi u zidovima od lomljenog kamena i/ili oblozi drvetom
- pokrivanje krovništa crijepom ili drvenom šindrom

4.1.4. Građevine za intenzivnu stočarsku i peradarsku proizvodnju

Članak 25a.

(1) Izvan građevinskog područja mogu se graditi objekti za intenzivnu stočarsku i peradarsku proizvodnju. Minimalni broj uvjetnih grla temeljem kojeg se može dozvoliti izgradnja ovakvog objekata iznosi 15 uvjetnih grla.

(2) Uvjetnim grlom podrazumijeva se životinja težine 500 kg (krava, steona junica) koja se obilježava koeficijentom 1.

(3) Sve vrste stoke svode se na uvjetna grla primjenom koeficijenata iz slijedeće tablice:

vrsta stoke	koeficijent	broj grla
krava, steona junica	1,00	15

bik	1,50	10
vol	1,20	13
junad 1-2 god.	0,70	22
junad 6-12 mjeseci	0,50	30
telad	0,25	60
krmača + prasad	0, 55	27
tovne svinje do 6 mjeseci	0,25	60
mlade svinje 2-6 mjeseci	0,13	115
teški konji	1,20	13
srednji teški konji	1,00	15
laki konji	0,80	19
ždrebad	0,75	20
ovce, ovnovi, koze i jarci	0,10	150
janjad i jarad	0,05	300
tovna perad pr.tež. 1,5 kg	0,003	5000
ostala tova perad pr. tež. veće od 1,5 kg	0,006	2500
kokoši nesilice konzum.jaja pr.tež. 2,0 kg	0,004	3750
ostale kokoši nesilice pr.tež. veće od 2,0 kg	0,008	1875
nojevi	0,25	60

(4) Objekti za intenzivnu stočarsku i peradarsku proizvodnju moraju biti odgovarajuće udaljeni od građevinskih područja naselja da se spriječe negativni utjecaji. Najmanje udaljenosti od građevinskih područja naselja, prema broju uvjetnih grla, definirane su sljedećom tablicom:

broj uvjetnih grla	minimalne udaljenosti		
	od građ. područja (m)	od županijske ceste (m)	od lokalne ceste (m)
15-50	30	30	10
51-80	60	40	15
81-100	90	50	20
101-150	140	50	30
151-200	170	60	40
201-300	200	60	40
301 i više	400	100	50

(5) Iznimno se građevine kapaciteta do 100 uvjetnih grla mogu graditi tako da dijelom ili u cijelosti budu smještene unutar građevinskog područja naselja, pri čemu se zaštitne udaljenosti navedene u prethodnoj tablici primjenjuju kao najmanje udaljenosti od granice građevne čestice drugog vlasnika.

(6) Parcele za gradnju gospodarskih građevina za uzgoj stoke i peradi (tovilišta) izvan građevinskih područja moraju biti veće od 2000 m².

(7) Uvjeti za izgradnju tovilista su sljedeći:

- koeficijent izgrađenosti parcele može biti najviše 0,5
- koeficijent iskorištenosti parcele može biti najviše 0,5
- katnost građevine najviše Po+P+Kat
- visina građevine najviše 12m
- iznimno pojedini dijelovi građevine mogu biti viši od 12m zbog tehnoloških zahtjeva
- najmanje 10% parcele mora biti ozelenjeno
- najmanje polovica zelene površine iz prethodne točke mora biti smještena u dijelu parcele koji graniči sa javnom prometnom površinom (kod parcela koje se nalaze na križanju ulica ta zelena površina se smješta uz ulicu šireg poprečnog profila).

5. Uvjeti utvrđivanja koridora ili trasa i površina prometa i drugih infrastrukturnih sustava

Članak 26.

Prometni i infrastrukturni sustavi i koridori prikazani su u grafičkim prikazima u mjerilu 1:25000, a uvjeti za njihovu izgradnju i korištenje propisani su posebnim uvjetima, suglasnostima i mišljenjima iz područja cestovnog prometa, elektroenergetike, telekomunikacija i vodoprivrede.

Građevine u funkciji infrastrukturnih sustava: energetike, telekomunikacija, vodovoda i odvodnje u pravilu se grade unutar građevinskih područja naselja, a prema potrebi mjesnim prilikama i izvan građevinskih područja naselja na poljoprivrednom i šumskom zemljištu.

5.1. Promet

5.1.1. Cestovni promet

Članak 27.

Javne prometne površine na području Općine razvrstane su u četiri kategorije:

- županijske ceste
 - županijska cesta Ž-3005
 - županijska cesta Ž-3030
 - županijska cesta Ž-3031
 - županijska cesta Ž-3033
 - županijska cesta Ž-3276
- lokalne ceste
 - lokalna cesta L-31013
 - lokalna cesta L-31014
 - lokalna cesta L-31016
- nerazvrstane ceste
- kolno pješački i pješački putevi

Članak 28.

(1) Ako se izdaje lokacijska dozvola za građenje objekata ili instalacija na javnoj cesti ili unutar zaštitnog pojasa javne ceste, prethodno se moraju zatražiti posebni uvjeti i potrebne suglasnosti županijske uprave za ceste kada se radi o županijskoj i lokalnoj cesti.

(2) Zaštitni pojas za postojeće ceste mjeri se od vanjskog ruba zemljišnog pojasa ceste tako da je u pravilu širok sa svake strane:

- za županijske ceste 15 m,
- za lokalne ceste 10 m.

Da bi se gradilo unutar zaštitnog pojasa na udaljenosti 5m od regulacijskog pravca, to se može samo uz suglasnost nadležne uprave za ceste.

(3) U pojasu županijskih cesta unutar i izvan građevinskih područja mogu se graditi benzinske postaje, autobusna stajališta te praoce i servisi vozila.

(4) Rekonstrukcijom postojećih županijskih i lokalnih cesta potrebno je obuhvatiti cjelovito rješenje trase sa svom infrastrukturu, javnom rasvjetom, uređenjem pješačkih nogostupa i dr. u naselju. U sklopu lokacijske dozvole obvezno je rješenje površinske odvodnje radi sprječavanja štetnih utjecaja na okoliš, kao i način prijelaza ceste preko potoka i bujica sukladno posebnim uvjetima. Zahvate na terenu, koji nastaju gradnjom ili rekonstrukcijom cesta (usjeci, nasipi), potrebno je sanirati i ozelenjavati radi očuvanja krajobraza. Usjeke je potrebno izvesti u odgovarajućoj širini i uz primjenu mjera zaštite od odronjavanja kamenja i zemlje po kolniku ceste.

(5) Planom se predviđa mogućnost izmiještanja kolnog prometa iz središta naselja Marija Gorica u skladu sa sljedećim uvjetima:

- organizirati pješačku zonu na ulici Stjepana Mokrovića od ulaza u mjesno groblje do raskrižja s Hrastinskom ulicom,
- osigurati kolnu vezu s današnjim prometnim pravcima prema Sv. Križu na zapad i Oplazniku na istok, planiranjem novog obilaznog pravca s južne strane naselja Marija Gorica,
- obilazni pravac spojiti ulicu Ante Kovačića s Hrastinskom ulicom na istoku, odnosno ulicom Stjepana Mokrovića ispred ulaza u mjesno groblje na zapadu, a sve u pozadini postojećih stambenih građevina,
- širina koridora obilaznog pravca treba biti najmanje 25 m,
- osigurati više manjih parkirališnih prostora duž novih pristupnih prometnica naselju s upotrebom drvoreda, biciklističku stazu i obostranu pješačku stazu,
- predvidjeti i pojas zaštitnog zelenila za konjičku stazu,
- završna obrada hodnih ploha pješačke zone treba zadovoljiti propise za prolaz interventnih vozila.

Članak 29.

(1) Postojeće i izvedene nerazvrstane ceste, kolno pješački i pješački putevi mogu se održavati i rekonstruirati unutar postojećeg zemljišnog pojasa. Širina kolnika za postojeće nerazvrstane ceste odredit će se projektom održavanja/rekonstrukcije prema raspoloživoj širini zemljišnog pojasa, tj. u postojećem koridoru, u skladu sa očekivanim intenzitetom prometa.

(2) Za gradnju novih nerazvrstanih cesta planom se utvrđuju slijedeće minimalne širine kolnika i zemljišnog

pojasa:

- za dvosmjerni promet:
 - minimalna širina kolnika 4,5 m
 - minimalna širina zemljišnog pojasa 6 m
- za jednosmjerni promet:
 - minimalna širina kolnika 3 m
 - minimalna širina zemljišnog pojasa 4 m

(3) Jednosmjerne nerazvrstane ceste u rijetko izgrađenim dijelovima naselja mogu se koristiti za dvosmjerni promet, ako imaju planirana ugibališta za mimoilaženje vozila na razmacima od najviše 350 m. Razmak ugibališta za mimoilaženje vozila odredit će se projektom nerazvrstane ceste ovisno o preglednosti i drugim prometno - tehničkim karakteristikama ceste.

(4) Za gradnju novih kolno pješačkih puteva planom se utvrđuje minimalna širina zemljišnog pojasa od 3 m. Takav kolno pješački put se može koristiti za pristup do najviše 4 građevinske čestice. Na tim se česticama mogu graditi građevine sa najviše 2 stana, najveće građevinske bruto površine 400 m².

(5) Za gradnju novih pješačkih puteva planom se utvrđuje minimalna širina zemljišnog pojasa od 1,5 m.

Članak 30.

(1) Za gradnju građevina i uređivanje površina uz nerazvrstane ceste potrebno je zatražiti posebne uvjete priključenja nadležnog tijela jedinice lokalne samouprave. Priključke građevina i površina na nerazvrstane ceste u pravilu treba projektirati i izvoditi sukladno «Pravilniku o uvjetima za projektiranje i izgradnju priključaka i prilaza na javnu cestu» (NN 119/07). Sve nerazvrstane ceste trebaju biti izvedene bez arhitektonskih barijera tako da na njima nema zapreka za kretanje niti jedne kategorije stanovništva.

5.1.2. Željeznički promet

Članak 31.

Područjem Općine Marija Gorica prolazi željeznička pruga **od značaja za lokalni promet s oznakom L102 (Savski Marof – Kumrovec – Državna granica – (Imeno))**, a služi za mješoviti promet, putničkih i teretnih vlakova. **Savski Marof – Kumrovec – državna granica**. Unutar prostora Općine nalazi se 2.6 km jednokolosiječne pruge (od km 8+000 do km 10+600). **Pruga je razvrstana u željezničke pruge od značaja za lokalni promet s oznakom L102, a služi za mješoviti promet, putničkih i teretnih vlakova.**

Na području općine uređeno je samo jedno prometno mjesto: stajalište Donji Kraj.

U skladu s AGTC parametrima i globalnom analizom obujma prometa i broju putnika za razdoblje do 2020. godine a temeljem veličine prometa za sada ne postoji potreba za opremanje ove pruge suvremenim signalno – sigurnosnim uređajima. Temeljem veličine prometa u slijedećem razdoblju nije planirano produženje stajališta.

Strategijom prostornog uređenja Republike Hrvatske i Strategijom **prometnog** razvoja **željezničkog prometnog sustava** Republike Hrvatske ne predviđa se rekonstrukcija postojeće pruge. Predviđeno je osuvremenjivanje iste kroz slijedeće:

- Izgraditi solidni bočni peron na stajalištu, duljine 80 m i opremiti ga komunalnom opremom.
- Na stajalištu predvidjeti određen broj parkirališnih mjesta na istočnoj strani ovisno o predviđivom broju stanovnika koji gravitiraju željeznici.

Koridor jednokolosiječne pruge predviđen je širine 20 m na jednu i drugu stranu pruge, a u granicama sadašnje čestice u vlasništvu Hrvatskih željeznica.

5.2. Elektroenergetska mreža

Članak 32.

(1) Trase, koridori i površine sustava elektroenergetske mreže prikazani su na kartografskom prikazu 2.1. u mjerilu 1:25000.

(2) Kod izgradnje novih ili rekonstrukcije postojećih objekata, trase, koridori i površine elektroenergetskog infrastrukturnog sustava određeni ovim planom mogu se mijenjati radi prilagodbe tehničkim rješenjima, imovinsko-pravnim odnosima i stanju na terenu. Promjene ne mogu biti takve da onemoguće izvedbu cjelovitog rješenja predviđenog ovim planom.

(3) Za izgradnju građevina i uređenje površina treba primjenjivati mjere zaštite, širine zaštitnih koridora i posebne uvjete izgradnje određene "Pravilnikom o tehničkim normativima za izgradnju nadzemnih elektroenergetskih vodova nazivnog napona od 1 kV do 400 kV" (Sl.list 65/88, NN 24/97), te drugim važećim propisima.

(4) Izgradnja trafostanica 10/0.4 kV moguća je i na lokacijama koje nisu utvrđene ovim planom ukoliko se takvim tehničkim rješenjima poboljšava kvaliteta opskrbe naselja električnom energijom.

Širine planiranih infrastrukturnih koridora izvan građevinskih područja naselja i unutar neizgrađenih dijelova

građevinskih područja izdvojene namjene, kao i izvan područja zaštićenih dijelova prirode, određuje se prema tablici:

napon	širina koridora u metrima
400 kV	200 m
110 kV	70 m
zajednički koridor 110 kV i 2×400 kV dalekovoda	200 m

Širina planiranih infrastrukturnih koridora unutar građevinskih područja naselja određuje se prema sljedećoj tablici:

napon	minimalna širina koridora u metrima
400 kV	80 m
110 kV	40 m

Širina infrastrukturnih koridora unutar izgrađenih dijelova građevinskih područja i na područjima zaštićenih dijelova prirode određuju se prema posebnim propisima, te prema posebnim uvjetima nadležnih upravnih tijela.

Unutar koridora planiranih dalekovoda izvan građevinskog područja ne može se izdati odobrenje za gradnju građevina koje se sukladno člancima 22. – 25a. ovih odredbi za provođenje mogu graditi na poljoprivrednom i šumskom zemljištu.

Za gradnju u građevinskim područjima koja se nalaze unutar koridora planiranih dalekovoda obavezno je zatražiti posebne uvjete nadležnog javnopravnog tijela.

(5) Izmicanje i zaštitu postojećih elektroenergetskih vodova treba projektirati i izvesti prema "Tehničkim uvjetima za izbor i polaganje elektroenergetskih kabela nazivnog napona 1 kV do 35 kV" - Prve izmjene i dopune (Bilten HEP-a br. 130/03).

(6) U skladu s člankom 39. i člankom 40. Zakona o tržištu električne energije (NN 22/13), za polaganje novih elektroenergetskih vodova, kao i eventualno prelaganje i zaštitu postojećih elektroenergetskih vodova nadležan je HEP-ODS, ELEKTRA Zagreb.

(7) Kod planiranja vodova ostalih komunalnih sustava (vodovod, toplovod, parovod, plinovod) potrebno je poštivati tehničkim propisima određen minimalni razmak između planiranog komunalnog cjevovoda i postojećih/planiranih VN, SN i NN elektroenergetskih vodova.

(8) Eventualno premještanje i oštećenje elektroenergetske mreže i priključka snosi investitor.

(9) Postojeću elektroenergetsku mrežu u zoni zahvata za vrijeme radova treba po potrebi zaštititi, odnosno izmaknuti. Sve zahvate na postojećoj elektroenergetskoj mreži treba riješiti projektom.

(10) Na mjestima na kojima će biti položen elektroenergetski kabelski vodovi ispod prometnih površina, treba ih položiti u UKC/TPE cijevi Ø200.

(11) U javnoj ne prometnoj površini s obje strane svake prometnice treba osigurati koridor minimalne širine 1m za buduće elektroenergetske kabele srednjeg i niskog napona.

(12) Pri projektiranju treba obratiti pozornost na minimalne dopuštene razmake između elektroenergetskih kabela i ostalih komunalnih instalacija.

(13) Izvođač radova dužan je obavijestiti o početku radova HEP ODS d.o.o., Elektru Zagreb, Pogon Zatrešić pismenim putem, 15 dana unaprijed.

(14) Prije početka radova obavezno naručiti iskolčenje elektroenergetskih vodova na predmetnom području.

(15) Sve radove u blizini elektroenergetskih podzemnih/nadzemnih vodova izvoditi uz potreban oprez-ručno.

(16) Za priključenje reciklažnog dvorišta, k.č. br. 615/7, k.o. Kraj na nn el. mrežu izdana je PEES br. 400105-140381-0011 od 15.12.2014. zajedno sa ugovorom o priključenju, a u skladu sa tehničkim uvjetima iz iste Vaša građevina biti će priključena na elektrodistribucijsku mrežu.

(17) Unutar građevinskih područja naselja moguća je gradnja sustava za proizvodnju električne energije iz sunčeve energije snage do 20 kW za potrebe postojeće građevine, postavljenih na terenu i/ili na građevinama.

(18) Unutar građevinskog područja izdvojene gospodarske i poslovne namjene s oznakom I omogućuje se gradnja građevina za proizvodnju energije iz obnovljivih izvora (fotonaponski paneli, kogeneracijska i trigeneracijska postrojenja za iskorištavanje bioplina, biomase i slično) snage veće od 20 kW.

(19) U zonama građevina i cjelina kulturno-povijesnih vrijednosti u pravilu se ne dopušta na krovove ugrađivati solarne kolektore odnosno sustave za proizvodnju električne energije iz sunčeve energije za potrebe postojeće građevine iz stavka 18. i 19. ovog članka, a iznimno je to moguće uz suglasnost nadležnog konzultatorskog odjela.

5.3. Telekomunikacije

Članak 33.

(1) Trase, koridori i površine za telekomunikacijske sustave prikazani su na kartografskom prikazu 2.1. u mjerilu 1:25000.

(2) Kod izgradnje novih ili rekonstrukcije postojećih objekata, trase, koridori i površine telekomunikacijskog infrastrukturnog sustava određeni ovim planom mogu se mijenjati radi prilagodbe tehničkim rješenjima, imovinsko-pravnim odnosima i stanju na terenu. Promjene ne mogu biti takve da onemoguće izvedbu cjelovitog rješenja predviđenog ovim planom.

(3) Za projektiranje nove TK infrastrukture za pružanje javnih telekomunikacijskih usluga utvrđuju se sljedeći uvjeti:

- Telekomunikacijsku infrastrukturu planirati i projektirati podzemno i/ili nadzemno u zoni pješačkih staza ili zelenih površina
- Telekomunikacijsku infrastrukturu za magistralno i međumjesno povezivanje planirati i projektirati podzemno slijedeći koridore prometnica. Iznimno, kada je to opravdano bitnim skraćivanjem trasa, koridor se može planirati i projektirati i izvan koridora prometnica vodeći računa o pravu vlasništva.
- Unutar građevinskih područja naselja TK infrastruktura se mora planirati i projektirati isključivo unutar koridora prometnica.
- Ako se iznimno TK infrastruktura mora projektirati i izvoditi izvan prometnica mora se izvoditi na način koji omogućuje gradnju na građevnim česticama, odnosno izvođenje drugih instalacija. Isto se odnosi i na eventualnu zračnu mrežu-vodove.

(4) Projektiranje i izvođenje TK mreže rješava se sukladno posebnim propisima, a prema planskim rješenjima Prostornog plana.

(5) Građevine telefonskih centrala i dr. uređaja mogu se rješavati kao samostalne građevine na vlastitim građevnim česticama ili unutar drugih građevina kao samostalne funkcionalne cjeline.

Članak 34.

Novu TK infrastrukturu za pružanje TK usluga putem elektromagnetskih valova, bez korištenja vodova, planirati postavljanjem baznih stanica i njihovih antenskih sustava na stupovima i zgradama, vodeći računa o mogućnosti pokrivanja tih područja radijskim signalom koji će se emitirati radijskim sustavima smještenim na te antenske prihvate uz načelo zajedničkog korištenja od strane svih operatora-koncesionara gdje god je to moguće.

(1) Elektronička komunikacijska infrastruktura (EKI) i povezana oprema za pružanje usluga putem elektromagnetskih valova prema načinu postavljanja dijeli se na elektroničku komunikacijsku infrastrukturu i povezanu opremu na postojećim građevinama (antenski prihvati), i elektroničku komunikacijsku infrastrukturu i povezanu opremu na samostojećim antenskim stupovima.

(2) Planom se propisuju sljedeći uvjeti za gradnju nove elektroničke komunikacijske infrastrukture za pružanje usluga putem elektromagnetskih valova:

- na kartografskom prikazu prikazu „2.1. Elektroenergetska i telekomunikacijska mreža“ određena su područja planiranih zona elektroničke komunikacijske infrastrukture za smještaj samostojećih antenskih stupova u radijusu od 1000 m do 2000 m, kao i položaj aktivnih lokacija, koje predstavljaju EKI zone radijusa 100 m.
- unutar zone elektroničke komunikacijske infrastrukture uvjetuje se gradnja samostojećeg antenskog stupa takvih karakteristika da može prihvatiti više operatora.
- iznimno ukoliko lokacijski uvjeti ne dozvoljavaju izgradnju jednog stupa koji ima takve karakteristike da može prihvatiti sve zainteresirane operatore (visina i sl.) dozvoljava se izgradnja nekoliko nižih stupova koji na zadovoljavajući način mogu pokriti planirano područje signalom.
- ukoliko je unutar zone planirane elektroničke komunikacijske infrastrukture već izgrađen samostojeći antenski stup/stupovi, tada je moguće planirati izgradnju dodatnog stupa za ostale operatore/operatora.
- dopušteno je postavljanje elektroničke komunikacijske infrastrukture i povezane opreme na postojećim građevinama (antenski prihvat) u skladu s posebnim uvjetima tijela i/ili osoba određenim posebnim propisima koji propisuju posebne uvjete gradnje.

(3) U cilju preventivne zaštite stanovništva, a primarno djece kao naročito osjetljive skupine, jakost električnog polja (E) ne smije premašivati 6,1 V/m, a ukupna gustoća toka snage (S) 66 mW/m² na čitavom području obuhvata Plana

5.4. Plinovodna mreža

Članak 35.

(1) Trase, koridori i površine za infrastrukturnu mrežu plinovoda i produktovoda prikazani su na kartografskom prikazu plana u mjerilu 1:25000. Plinovodna mreža izvedena je u svim naseljima općine.

(2) Kod izgradnje novih ili rekonstrukcije postojećih objekata plinovodne mreže, trase, koridori i površine za plinovodnu mrežu određeni ovim planom mogu se mijenjati radi prilagodbe tehničkim rješenjima, imovinsko-pravnim odnosima i stanju na terenu. Promjene ne mogu biti takve da onemoguće izvedbu cjelovitog rješenja predviđenog ovim planom.

(3) Plinovodi međunarodnog i magistralnog ranga moraju kod paralelnog vođenja biti udaljeni od drugih objekata najmanje:

- 5,00 m od ruba cestovnog pojasa županijskih i lokalnih cesta
- 20,00 m od ruba koridora željezničke pruge
- 10,00 m od nožice nasipa reguliranog vodotoka ili kanala

5.5. Vodovodna mreža

Članak 36.

(1) Trase, koridori i površine za infrastrukturni sustav vodoopskrbe prikazani su na kartografskom prikazu plana u mjerilu 1:25000.

(2) Kod izgradnje novih ili rekonstrukcije postojećih objekata vodoopskrbnog sustava, trase, koridori i površine za vodoopskrbni sustav određeni ovim planom mogu se mijenjati radi prilagodbe Konceptiji razvoja vodoopskrbnog sustava temeljenoj na „Predhodnoj studiji izvodljivosti za potrebe definiranja koncepta Aglomeracije Donji Kraj“, tehničkim rješenjima, imovinsko-pravnim odnosima i stanju na terenu. Promjene ne mogu biti takve da onemoguće izvedbu cjelovitog rješenja predviđenog ovim planom.

(3) Pri izradi projekata za novu vodovodnu mrežu na području općine treba se pridržavati sljedećih općih uvjeta:

- Projektiranje javnog i internog vodoopskrbnog sustava vrši se u skladu s „Općim i tehničkim uvjetima isporuke vodnih usluga“ tj. aktima isporučitelja vodnih usluga za područje Općine Marija Gorica
- Uz javne prometnice u naseljima izvodi se hidrantska mreža sa nadzemnim hidrantima prema posebnom popisu
- Na površinama gospodarske namjene korisnici će izvoditi zasebne interne vodoopskrbne sustave sa hidrantima za protupožarnu zaštitu

(4) Za priključenje potrošača na vodovodnu mrežu potrebno je zatražiti posebne uvjete i/ili uvjete priključenja nadležnog isporučitelja vodnih usluga.

5.6. Uređivanje vodotokova

Članak 37.

U uređivanju vodotoka treba izbjegavati pravocrtne regulacije, a duž postojećih regulacija i agromeliorativnih zahvata omogućiti opstanak i mjestimičnu obnovu bujnih vlažnih biotopa i ambijenata.

U projektima regulacije vodotoka moraju se predvidjeti mjere zaštite vegetacije kod izvođenja radova, te mjere obnove autohtone vegetacije po završetku radova na regulaciji vodotoka. U toku izvođenja neophodnih i nužnih regulacija vodotoka potrebno je zaštititi svu vegetaciju koja ne predstavlja prepreku izvođenju radova. Nakon završetka radova uz korita vodotoka treba obnoviti autohtonu vegetaciju.

Za gradnju na građevinskim česticama koje graniče sa vodotokovima potrebno je ishoditi posebne uvjete nadležnog tijela za upravljanje vodama.

5.7. Odvodnja otpadnih voda

Članak 38.

(1) Trase, koridori i površine za infrastrukturni sustav odvodnje otpadnih voda (sanitarne i tehnološke otpadne vode) prikazani su na kartografskom prikazu plana u mjerilu 1:25000.

(2) Planirani sustav odvodnje na području Općine Marija Gorica je razdjelnog tipa tj. tehnološke, sanitarne i oborinske vode se odvođe zasebnim kanalima i priključuju na sustav javne odvodnje otpadnih voda, a oborinska odvodnja i njeno priključenje na recepijent se rješava s obzirom na vrstu i kvalitetu otpadnih voda.

Sustav odvodnje otpadnih voda (sanitarne i tehnološke otpadne vode)

(3) Sustav odvodnje otpadnih voda (sanitarne i tehnološke otpadne vode) predstavlja cjelinu koja se sastoji od: kanala otpadnih voda, objekata na sustavu odvodnje (crpne stanice i sl. i uređaja za pročišćavanje otpadnih voda projektiranih i izgrađenih u skladu s Direktivom o pročišćavanju komunalnih otpadnih voda

(91/271/EC) za ispunjenje Operativnog plana aglomeracije Kraj Donji.

(4) Kod izgradnje novog ili rekonstrukcije postojećeg sustava odvodnje trase, koridori i površine za kanale i objekte odvodnje otpadnih voda određeni ovim planom mogu se mijenjati radi prilagodbe Konceptiji razvoja sustava odvodnje otpadnih voda temeljenoj na „Predhodnoj studiji izvodljivosti za potrebe definiranja koncepta Aglomeracije Donji Kraj“, [Studiji izvodljivosti aglomeracije Zaprešić \(Proning-DHI, Zagreb, veljača 2019. god.\)](#), tehničkim rješenjima, imovinsko-pravnim odnosima i stanju na terenu. Promjene ne mogu biti takve da onemoguće izvedbu cjelovitog rješenja predviđenog ovim planom.

(5) Sustav javne i interne odvodnje otpadnih voda obavežno je projektirati i izvoditi u skladu s [Odlukom o odvodnji](#), „Pravilnikom o tehničkim zahtjevima za građevine odvodnje otpadnih voda, kao i rokovima obavezne kontrole ispravnosti građevina odvodnje i pročišćavanja otpadnih voda“, „Općim i tehničkim uvjetima isporuke vodnih usluga“ tj. aktima isporučitelja vodnih usluga za područje Općine Marija Gorica.

(6) Tehnološke otpadne vode (otpadne vode iz gospodarskih građevina i površina koje imaju nepovoljan utjecaj na okoliš) moraju se obraditi na uređaju za predtretman otpadnih voda prije upuštanja u sustav javne odvodnje tj. u javni sustav odvodnje otpadnih voda ne smiju upuštati vode koje sadrže koncentracije agresivnih i štetnih tvari veće od maksimalno dozvoljenih "Pravilnikom o graničnim vrijednostima emisije otpadnih voda". Način obrade navedenih otpadnih voda obzirom na količinu i kvalitetu otpadnih voda projektira se i u skladu s podzakonskim aktima iz područja zaštite okoliša i vodnogospodarskih interesa (Okolišna dozvola i/ili Vodopravni uvjeti).

(7) Do izgradnje sustava odvodnje otpadnih voda, iznimno se u izgrađenim dijelovima građevinskih područja naselja, dozvoljava izgradnja internog sustava odvodnje građevina u skladu s podzakonskim aktima temeljenim na Zakonu o vodama koji propisuju načine odvodnje za područja gdje nije izgrađen javni sustav odvodnje otpadnih voda. Nakon izgradnje planiranog javnog sustava odvodnje obavežno je priključenje tih građevina na cjeloviti javni sustav odvodnje i pročišćavanja otpadnih voda.

(8) Kanali odvodnje otpadnih i oborinskih voda gradit će se u pravilu u trupu ceste.

(9) Za priključenje internog sustava odvodnje otpadnih voda na javnu odvodnju potrebno je zatražiti posebne uvjete i/ili uvjete priključenja nadležnog isporučitelja vodnih usluga.

Sustav odvodnje oborinskih voda

(10) Odvodnja oborinskih voda riješit će se izgradnjom zasebne oborinske kanalizacije tj. oborinska odvodnja je obveza jedinice lokalne samouprave tj. Općine Marija Gorica te će se provoditi njeno planiranje u zoni obuhvata ovog plana (bilo otvorenim kanalima, zatvorenim cjevovodima ili lateralnim kanalima) u skladu sa Zakonom o vodama i pripadajućim aktima iz vodnog gospodarstva.

(11) Kanali odvodnje oborinskih voda gradit će se u pravilu u trupu ceste, kao i u zaštitnom zelenom pojasu prometnica uz kolnik. Kanali odvodnje oborinskih voda mogu se graditi kao zatvoreni i kao otvoreni kanali, sukladno tehničkom rješenju sustava odvodnje oborinskih voda cjelovitog područja u kojem će se odrediti i točna pozicija kanala unutar koridora rezerviranog za izgradnju prometnica i infrastrukture.

(12) Projektiranje i izgradnja sustava oborinske odvodnje provodi se u skladu sa Zakonom o vodama i pripadajućim vodopravnim aktima Hrvatskih voda i Zakonom o zaštiti okoliša.

(13) **Internog sustava Interni sustav** odvodnje oborinskih voda s građevinskih čestica provodi se priključenjem na javnu oborinsku odvodnju i/ili rješavanjem oborinske odvodnje u okviru građevinske čestice u skladu sa Zakonom o vodama i pripadajućim aktima iz vodnog gospodarstva, pri čemu se mora osigurati da se takvim ispuštanjem ne ugrožavaju interesi drugih pravnih i/ili fizičkih osoba.

6. Mjere zaštite krajobraznih i prirodnih vrijednosti i kulturno-povijesnih cjelina

6.1. Mjere zaštite krajobraznih i prirodnih vrijednosti

Članak 39.

(1) Planom se utvrđuju sljedeće mjere i uvjeti zaštite prirode:

- ekološki vrijedna područja čuvati i vrednovati u skladu sa Zakonom o zaštiti prirode i "Pravilnikom o vrstama stanišnih tipova, karti staništa, ugroženim i rijetkim stanišnim tipovima te mjerama za očuvanje stanišnih tipova" (NN 7/06)
- zadržavati prirodni i tradicijski ustroj poljoprivrednog zemljišta i šuma te poticati i unapređivati obnovu i održavanje zapuštenih poljoprivrednih zemljišta,
- očuvati i njegovati izvorne i tradicijske sadržaje, poljodjelske kulture i tradicijski način obrade zemlje,
- očuvati, održavati i koristiti šume u skladu sa šumsko – gospodarskom osnovom
- površine koje se više ne koriste (npr. rudne jalovine, odlagališta otpada, klizišta) potrebno je rekultivirati, pošumljavati, ponovno obrađivati
- očuvati prirodne značajke predjela kao što su rubna staništa – živice, pojedinačna stable,

skupine stabala, prirodne šume, šumski rubovi i čistine, bare, rukavci vodotoka i livadni pojasevi,

- očuvati i zaštititi kultivirani krajolik kao temeljnu vrijednost prostora
- očuvati povijesne cjeline naselja (sela, zaselaka i izdvojenih sklopova) u njihovom izvornom okruženju
- očuvati i obnavljati tradicijsko graditeljstvo, ali i sve druge povijesne građevine spomeničkih svojstava, kao nositelja prepoznatljivosti prostora
- očuvati povijesne slike, volumen (gabarit) i obris naselja, naslijeđene vrijednosti krajobraza i slikovitih vizura
- oživljavati stara osamljena gospodarstva etnološke, arhitektonske i ambijentalne vrijednosti
- zadržavati trase povijesnih puteva (starih cesta, pješačkih staza, poljskih putova često popraćenih raspelima i pokloncima, te šumskih prosjeka)
- zadržavati i očuvati prepoznatljive toponime, nazive sela, zaselaka, polja, potoka, posebno onih koji imaju simbolična i povijesna značenja
- očuvati područja prekrivena autohtonom vegetacijom, postojeće šumske površine, šumske rubove, živice koje se nalaze između obradivih površina,
- štiti područja prirodnih vodotoka kao ekološki vrijedna područja te spriječiti njihovo onečišćenje,
- očuvati vodena i močvarna staništa u što prirodnijem stanju,
- gospodarenje šumama provoditi sukladno načelima certifikacije šuma,
- proširivanje postojećih građevinskih područja i zahvata izvan građevinskih područja, planirati na način da njihova izgradnja ne uzrokuje gubitak rijetkih i ugroženih stanišnih tipova, te gubitak staništa strogo zaštićenih biljnih i životinjskih svojti.

(2) Prostor Općine Marija Gorica uvršten je u kulturni krajolik 2. i 3. kategorije. Razgraničenje kategorija kulturnog krajolika prikazano je na kartografskom prikazu 3.1. Uvjeti korištenja, uređenja i zaštite prostora.

(3) U prostoru kulturnog krajolika 2. kategorije, u naseljima i njihovim okolnim prostorima, treba očuvati vrijedne pejzažne karakteristike prostora sa grupacijama očuvanih naselja. Preporučuje se da se u naseljima u oblikovanju stambenih i gospodarskih građevina koriste elementi regionalne arhitekture.

Isključuje se mogućnost:

- Otvaranja novih kamenoloma, šljunčara i sličnih sadržaja kojima bi se umanjile ili devastirale prostorne i pejzažne vrijednosti, a postojeća eksploatacijska polja treba biološki sanirati.
- Povezivanja naselja u kontinuirano zajedničko građevinsko područje.
- Izgradnje građevina neprimjerenih volumena u građevnom području stambene i mješovite namjene. Kao neprimjerenim volumeni uvrđuju se građevine volumena većeg od 1500 m³.
- Provođenja hidromelioracijskih zahvata na velikim površinama i pravocrtne regulacije vodotoka,
- Izgradnje nečistih proizvodnih pogona gospodarske namjene koji štetno djeluju na prirodno okruženje.
- Izgradnja objekata koji se mogu graditi izvan građevinskog područja na padinama i vizualno eksponiranim predjelima, te u zonama kvalitetnog kultiviranog krajolika. Na ovim se površinama izvan građevinskog područja mogu graditi samo klijeti u vinogradima, prema lokacijskim uvjetima iz ovog plana.
- Oko gospodarskih zona treba planirati kvalitetno hortikulturno uređene prostore.

(4) Rijeka Sutla djelomično ulazi ili se nalazi na granici obuhvata Općine Marija Gorica je područje ekološke mreže značajno za vrste i stanišne tipove (POVS), HR2001070 - Sutla, sukladno Uredbi o ekološkoj mreži (NN 124/13).

(5) Za sve zahvate koji mogu imati značajan negativan utjecaj na ciljeve očuvanja i cjelovitost područja ekološke mreže, sukladno Zakonu o zaštiti prirode i Pravilniku o ocjeni prihvatljivosti za ekološku mrežu (NN 164/14), provodi se ocjena prihvatljivosti za ekološku mrežu.

6.2. Stanje pravne zaštite kulturnih dobara

Članak 40.

Pojedinačne građevine, sklopovi, parcele i predjeli zaštite zaštićeni posebnim propisom i zaštićeni ovim Prostornim planom, prikazani su na kartografskim prikazima te su pojedinačno iskazani u slijedećem pregledu:

1. Zaštićeni posebnim propisom:

Kulturna dobra upisana u Registar nepokretnih kulturnih dobara (R):

u grupi povijesnih naselja **seoskih obilježja**:

- kulturno povijesna cjelina Marija Gorica (Z 5627)

u grupi sakralnih građevina:

- župna crkva Pohoda B.D. Marije i župni dvor, Marija Gorica (Z 3918)
- kapela Sv. Križa u Križu Brdovečkom (Z 6181)

u grupi civilnih građevina:

- kuća Krulc u Mariji Gorici (Z 3525)
- kurija Kraj Donji (Z 3841)

u grupi etnoloških građevina:

- Kraj Gornji, tradicijska okućnica, Voćarska 5 (Z- 4823)
- Žlebec Gorički, tradicijska okućnica, Žlebec Gorički 38 (Z 4758)

u grupi arheoloških **zona i lokaliteta**:

- arheološka zona u naselju Sveti Križ (Z 1136)

Kulturna dobra zaštićena rješenjem o preventivnoj zaštiti (P):

u grupi civilnih građevina:

- zgrada stare škole u Mariji Gorici
- stambena zgrada (Marija Gorica)

2. Zaštićeni ovim Prostornim planom (**ZPP**):

a) Kulturna dobra predložena za upis u Registar (PR):

za upis u Registar predložena su sva kulturna dobra zaštićena rješenjem o preventivnoj zaštiti (P) te:

u grupi sakralnih građevina:

- kapela Majke Božje Lurdske, Celine Puščanske

u grupi civilnih građevina:

- kurija župnog dvora, Marija Gorica

u grupi kulturnog krajolika:

- povijesni kulturni krajolik Sveti Križ Brdovečki
- okoliš naselja Marija Gorica
- krajolik doline Sutle

b) Kulturna dobra koja se štite odredbama ovog plana (ZPP):

u grupi povijesnih naselja (dijelova naselja):

- dio naselja Celine Puščanske
- dio naselja Hrastina Brdovečka
- dio naselja Trstenik Puščanski

u grupi civilnih građevina:

- **zgrada škole, Marija Gorica**
- tradicijska kuća Brdovečka 13 (Križ Brdovečki)
- tradicijska kuća Brdovečka 15 (Križ Brdovečki)
- tradicijska kuća Vinogradska 4 (Križ Brdovečki)
- tradicijska kuća Vinogradska 8 (Križ Brdovečki)
- tradicijska kuća Vinogradska 13 (Križ Brdovečki)
- tradicijska kuća Vinogradska 22 (Križ Brdovečki)
- tradicijska kuća Vinogradska 56 (Križ Brdovečki)
- tradicijska kuća Bela Gorica 36
- tradicijska kuća Bela Gorica 41
- gospodarska građevina Bela Gorica

u grupi sakralnih građevina:

- **kapela Majke Božje Lurdske, Celine Puščanske**

u grupi poklonaca i raspela:

- raspelo u Oplazniku
- raspelo u Križu Brdovečkom
- raspelo u kraju Gornjem

u grupi **memorijalnih građevina i obilježja** spomenik, mjesto i obilježje vezano uz povijesne događaje i osobe:

- mjesno groblje, Marija Gorica
- mjesno groblje, Križ Brdovečki

- spomenik NOB, Marija Gorica
- spomenik NOB, Trstenik
- spomenik književniku Anti Kovačiću, Marija Gorica
- spomenik poginulim učenicima, Marija Gorica
- u grupi groblja i grobne građevine:
 - mjesno groblje, Marija Gorica
 - mjesno groblje, Križ Brdovečki
- u grupi arheoloških lokaliteta arheoloških zona i nalazišta:
 - pretpovijesno naselje, (Hrastina Brdovečka),
 - Škribulov brijeg – prapovijest, naselje – slučajni nalaz kamena sjekire (Hrastina)
 - Klokočar, prapovijest, kamena sjekira (Marija Gorica)
 - prapovijest, eneolitik – vučedolska kultura; bakrena sjekira, slučajni nalaz (Marija Gorica)
 - paleolitski lokalitet – nalaz ostataka zuba prasloni (Marija Gorica)
 - kapela Sv. Križa – srednji vijek, groblje (sveti Križ)
 - položaj povijesnog naselja Trstenik (Trstenik, Selišće)
- u grupi područja osobitih vrijednosti za identitet prostora:
 - okoliš naselja Oplaznik.
- u grupi kulturni krajolik:
 - povijesni kulturni krajolik Sveti Križ Brdovečki
 - okoliš naselja Marija Gorica
 - krajolik doline Sutle.

6.3. Mjere zaštite kulturno povijesne baštine

Članak 41.

(1) Za povijesno naselje seoskih obilježja Mariju Goricu određene su granice zaštite, unutar kojih se svi zahvati koji podliježu izdavanju lokacijskih i građevinskih dozvola moraju provoditi uz posebne uvjete i prethodnu dozvolu nadležne službe.

(2) Mjere zaštite kulturno povijesne baštine primjenjuju se na građevine i pripadajuće parcele koji su kao kulturna dobra upisana u Registar (R) i koja su zaštićena rješenjem o preventivnoj zaštiti (P). Za sve zahvate na registriranim i preventivno zaštićenim kulturnim dobrima, posebne uvjete će propisati nadležna uprava za zaštitu kulturne baštine u postupku ishođenja lokacijske dozvole. Za ove građevine kao najmanja granica zaštite utvrđuje se pripadna parcela ili njen povijesno vrijedni dio.

(3) Za ove se građevine obavezno primjenjuju sljedeće mjere zaštite:

- prije bilo kakvih građevinskih zahvata potrebno je provesti konzervatorsko restauratorska istraživanja čiji se rezultati ugrađuju u projekt obnove i sanacije
- za vrijeme izvođenja građevinskih radova potrebno je osigurati stalan konzervatorski nadzor
- u zonama ekspozicije ovih građevine (zona zaštite krajolika) za svu novu gradnju potrebno je ishoditi posebne uvjete nadležne uprava za zaštitu kulturne baštine

(4) Kod izdavanja lokacijskih i građevinskih dozvola u zoni zaštite (zona B) ili kontaktnoj zoni (zona E) povijesnog naselja ili povijesnog graditeljskog sklopa potrebno je osobito pažljivo čuvati mikroambijent naselja. Novu izgradnju treba uskladiti sa zatečenim tlocrtnim i visinskim veličinama postojećih zgrada kako bi se ustrojio skladan graditeljsko ambijentalni sklop.

(5) Oblikovanjem novih zgrada u kontaktnoj zoni (zona E) mora se uspostaviti harmonični odnos sa postojećom građevnom strukturom, u pogledu gabarita, nagiba krovova, upotrebi materijala završnog oblikovanja i kolorita.

(6) Vrijedne stambene i gospodarske zgrade koje su ovim planom evidentirane kao kulturna baština koja se štiti odredbama ovog plana (ZPP), mogu se prenamijeniti za poslovne, trgovačke ili ugostiteljske namjene, predstavljanje i promidžbu tradicijskoga graditeljstva, i druge namjene.

(7) U skladu s Konzervatorskom studijom kulturno-povijesne cjeline naselja Marija Gorica (srpanj 2012.) planom se predviđa rekonstrukcija i uređenje središnjeg trga, župnog vrta i župnog dvorišta s gospodarskim objektom u svrhu cjelovitog i jedinstvenog uređenja središta naselja.

(8) U područjima dijelova krajolika koja su detaljnijom valorizacijom izdvojena kao «područja izrazitih vrijednosti za identitet prostora», u postupku izdavanja lokacijskih i građevinskih dozvola potrebno je posebno temeljito utvrditi odnos novih objekata i prostornih dominantu u krajoliku. Ne može se odobriti gradnja koja bi položajem, gabaritom ili oblikovanjem mogla zakloniti slikovite vidike, povijesne građevine vidljive u slici mjesta (dominante – crkve i kapele) ili vrijedne i dobro uočljive graditeljske sklopove (dvorce i kurije). U ovim se područjima utvrđuje obveza očuvanja tradicijskog parcelacijskog ustroja zemljišta, ako je

to moguće, poticanje autohtonih poljodjelskih kultura i sadnja autohtonog bilja, te revitalizacija napuštenih vinograda. U područjima izrazitih vrijednosti za identitet prostora ne mogu se izvan granica građevinskih područja graditi gospodarske građevine za potrebe biljne i stočarske proizvodnje.

(9) Za arheološke lokalitete koji su evidentirani (ZPP) na temelju povremenih nalaza ili su pretpostavljeni i očekuju se mogući nalazi, a ne postoje točno utvrđene granice zaštite ne propisuju se direktivne mjere zaštite već je prije izvođenja zemljanih radova koji prethode građevinskim, potrebno provesti arheološka istraživanja te upozoriti naručitelje radova na moguće nalaze zbog čega je potreban pojačani oprez. Preporuča se detaljno istraživanje i konzervacija nalaza uz mogućnost korištenja metode anastilozе a u ekstremnim i temeljito dokumentiranim slučajevima i parcijalne dislokacije. U područjima kojim se ovim planom predviđa izgradnja objekata, a prostor nije izgrađen i priveden namjeni temeljem dosadašnjih prostornih planova, obvezuje se nositelj zahvata da tijekom izrade istražnih radova koji prethode procjeni utjecaja na okoliš osigura arheološko istraživanje rezultat kojeg mora biti detaljno pozicioniranje arheoloških nalaza u prostoru i njihova valorizacija. Investitor izgradnje na takvom prostoru ima obavezu obaviti arheološka istraživanja ili sondiranja prema uputama konzervatorskog odjela a u slučaju veoma važnog arheološkog nalaza može doći do izmjene projekta ili njegove prilagodbe radi prezentacije nalaza. Ako se zbog značaja nalaza istraženi prostori obvezno prezentiraju in situ, projektu konzervacije i prezentacije nalaza moraju se prilagoditi i planovi i projekti izgradnje objekata i uređivanja zemljišta.

6.4. Upravni postupak pri zaštiti kulturno povijesne baštine

Članak 42.

Odredbe za uspostavu i provođenje mjera zaštite i obnove kulturne baštine proizlaze iz zakonskih propisa. Propisanim mjerama utvrđuju se obvezatni upravni postupci te način i oblici graditeljskih i drugih zahvata na:

- pojedinačnim spomeničkim građevinama,
- građevnim sklopovima,
- arheološkim lokalitetima,
- parcelama na kojima se nalaze spomeničke građevine
- predjelima (zonama) zaštite naselja i kultiviranog krajolika ili drugim predjelima s utvrđenim spomeničkim svojstvima.

Posebnom konzervatorskom postupku osobito podliježu slijedeći zahvati na zaštićenim građevinama, sklopovima, predjelima i lokalitetima:

- popravak i održavanje postojećih građevina,
- nadogradnje, prigradnje, preoblikovanja i građevne prilagodbe (adaptacije), rušenja i uklanjanja građevina ili njihovih dijelova,
- novogradnje na zaštićenim parcelama ili unutar zaštićenih predjela,
- funkcionalne prenamjene postojećih građevina,
- izvođenje radova na arheološkim lokalitetima.

U skladu sa zakonskim propisima za sve nabrojene zahvate na zaštićenim građevinama, građevnim sklopovima, predjelima (zonama) i lokalitetima, kod nadležne ustanove za zaštitu spomenika potrebno je ishoditi zakonom propisane suglasnosti:

- posebne uvjete (u postupku izdavanja lokacijske dozvole)
- prethodno odobrenje (u postupku izdavanja građevne dozvole)
- nadzor u svim fazama radova koji provodi nadležna Uprava za zaštitu kulturne baštine

Zaštićenim građevinama, kod kojih su utvrđena spomenička svojstva i na koje se obvezatno primjenjuju sve navedene (spomeničke) odredbe, smatraju se sve građevine koje su u ovom Prostornom planu popisane kao: *registrirani (R)* spomenici i *preventivno zaštićeni (P)*.

Za građevine označene kao *zaštićene ovim Prostornim planom (ZPP)*, a odnosi se na tradicijske drvene kuće, moguće ih je rekonstruirati i obnavljati u okviru njihovih gabarita, ili dograđivati u smjeru duže osi s istim nagibom krova. Iznimno je moguće rušenje i gradnja zamjenske građevine ukoliko se predoči statička ekspertiza o ruševnom stanju.

U zoni zaštite (zona B), u kontaktnoj zoni (zona E) i u zoni zaštite krajolika isključuje se mogućnost gradnje gospodarskih objekata na samostalnoj parceli, zbog očuvanja ovih prostora kao povijesnih cjelina ili pojedinačnih objekata, te očuvanja krajolika, koji bi bio narušen gospodarskim objektima većih dimenzija. Temeljem inventarizacije provedene prilikom izrade ovoga Prostornoga plana, uz ranije *registrirane (R)* spomenike, Uprava za zaštitu kulturne baštine - Konzervatorski odjel u Zagrebu po službenoj će dužnosti pokrenuti postupak dokumentiranja te donošenja rješenja o zaštiti za sve vrednije građevine, predjele (zone) i lokalitete koji su na kartama i tablicama označeni oznakom PR.

Prilikom izrade Urbanističkog plana uređenja gospodarske zone u Kraju Donjem potrebna je suglasnost Službe zaštite.

Kad se za nepokretno kulturno dobro donese i objavi rješenje o zaštiti, za njega se nadalje provodi upravni postupak propisan posebnim propisom.

7. Postupanje s otpadom

Članak 43.

(1) Komunalni otpad sa područja općine Marija Gorica odlaže se na postojećoj uređenoj deponiji komunalnog otpada van općine Marija Gorica. Cjelovito rješenje zbrinjavanja komunalnog otpada utvrdit će se na razini Zagrebačke Županije određivanjem optimalnog broja i lokacija za deponije. Na području Općine Marija Gorica ovim planom nisu predviđene lokacije za deponije otpada.

(2) Komunalni otpad u naselju potrebno je prikupljati u tipizirane posude za otpad ili veće metalne kontejnere s poklopcem.

(3) Planom se na javnim površinama omogućuje postavljanje spremnika za odvojeno sakupljanje papira, metala, stakla, plastike i tekstila, a potrebno ih je postaviti tako da se osigura nesmetani kolni i pješački promet.

(4) Planom se predviđa uređenje reciklažnog dvorišta unutar površine za infrastrukturne sustave s oznakom Is, na k.č.br. 144 k.o. Kraj. Alternativna lokacija za uređenje reciklažnog dvorišta planom je također označena oznakom Is, a obuhvaća k.č.br. 3133/1, 3133/2 i 3133/3 k.o. Kraj. Reciklažno dvorište sa kontejnerima za odlaganje selektiranog otpada potrebno je postaviti na mjestu ograđenom zelenilom, tako da se osigura nesmetani kolni i pješački promet, kao i pristup komunalnih vozila radi pražnjenja i odvoza.

8. Mjere sprječavanja nepovoljnog utjecaja na okoliš

Članak 44.

U cilju osiguranja i očuvanja kvalitetnih, zdravih i humanih uvjeta života i rada, ovim Planom utvrđuju se obveze, zadaci i smjernice za zaštitu tla, zraka, vode i zaštita od prekomjerne buke.

Zaštita tla

Na svim obradivim, te poljoprivrednim i šumskim tlima mogu se graditi građevine koje se prema ovim provedbenim odredbama mogu graditi izvan građevinskih područja naselja.

Planom nisu predviđeni istražni radovi za utvrđivanje potencijalnih lokacija za eksploataciju mineralnih sirovina.

Zaštita zraka

Radi poboljšanja stanja i sprečavanja daljnjeg pogoršanja kvalitete zraka, a pogotovo na prostorima za stambenu izgradnju, potrebno je poduzeti slijedeće mjere zaštite:

-potrebno je ciljanim istraživanjima utvrditi mogućnost smanjenja emisija svih izvora onečišćenja zraka na području Općine i ispitati izvodljivost mogućih rješenja.

-radi praćenja stanja i cjelovite kategorizacije zraka za Općinu Mariju Goricu potrebno je ustanoviti mjerna mjesta za područja koja su eventualno najugroženija.

-na području Općine ne dozvoljavaju se djelatnosti koje bi onečišćivale zrak.

Zaštita voda

Zaštita voda na području općine postići će se sljedećim mjerama:

- **gradnjom sustava odvodnje otpadnih voda (kanalizacijske mreže, objekata i dr.) na područjima bez kanalizacije te pročišćavanjem otpadnih voda što će se postići izgradnjom uređaja za pročišćavanje otpadnih voda u skladu s Direktivom o pročišćavanju komunalnih otpadnih voda (91/271/EC) za ispunjenje Operativnog plana aglomeracije Kraj Donji,**
- **Planom je osigurana odgovarajuća površina za izgradnju uređaja i pratećih objekata. Pročišćene otpadne vode upuštati će se u rijeku Sutlu, a samo manji dio u rijeku Savu putem sustava odvodnje otpadnih voda Općine Brdovec i Grada Zaprešića,**
- **Planom je osigurana odgovarajuća površina za izgradnju sustva kanala, kolektora, tlačnih cjevovoda i crpnih stanica koji će odvoditi otpadne vode do CUPOV Zajarki, a time će se pročišćene otpadne vode upuštati u rijeku Savu,**
- Do izgradnje sustava odvodnje otpadnih voda odvodnja građevina putem internog sustava odvodnje provodit će se u skladu s podzakonskim aktima temeljenim na Zakonu o vodama koji propisuju načine odvodnje za područja gdje nije izgrađen javni sustav odvodnje otpadnih voda,
- Odvodnja tehnoloških otpadnih voda (otpadne vode iz gospodarskih građevina i površina koje imaju nepovoljan utjecaj na okoliš) obzirom na količinu i kvalitetu otpadnih voda provodit će se u skladu s

podzakonskim aktima iz područja zaštite okoliša i vodnogospodarskih interesa (Okolišna dozvola i/ili Vodopravni uvjeti).

- Planom je predviđeno da će se sva naselja opskrbljivati vodom za piće iz javnog vodoopskrbnog sustava. **Do izvedbe vodoopskrbnog sustava u svim naseljima opskrba vodom za piće vršit će se iz higijenski izgrađenih zdenaca.**

Planom je predviđeno provođenje svih mjera propisanih I. Akcijskim programom zaštite voda od onečišćenja uzrokovanog nitratima poljoprivrednog podrijetla (NN 15/13 i 22/15), kao i II. akcijskim programom zaštite voda od onečišćenja uzrokovanog nitratima poljoprivrednog podrijetla (NN 60/17). Planom se predviđa ispuštanje otpadnih voda u sustav javne odvodnje, a ukoliko isti nije izgrađen u sabirne jame, odnosno putem uređaja za pročišćavanje u prijemnik sukladno Odluci o odvodnji otpadnih voda (Glasnik Zagrebačke županije 14/07).

Nije dozvoljeno ispuštanje nepročišćenih otpadnih voda u površinske vode ili upojne bunare.

U slučaju izvođenja radova u podzemnoj vodi, dokumentacija treba predvidjeti mjere zaštite istih od onečišćenja te upotrebu materijala koji ne utječu na kakvoću podzemne vode. Ista također treba sadržavati projektno rješenje zaštite predmetnih građevina od negativnog utjecaja podzemnih voda.

Sklanjanje ljudi

U skladu sa Zakonom o sustavu civilne zaštite (NN 82/15), sklanjanje ljudi na području Općine Marija Gorica osigurat će se u zaklonima prilagođavanjem pogodnih prirodnih, podrumskih i drugih pogodnih građevina za funkciju sklanjanja.

Mjere za zaštitu života i zdravlja ljudi od prirodnih i drugih nesreća provode se u skladu sa sljedećim propisima:

- Zakon o sustavu civilne zaštite (NN 82/15 i 118/18),
- Pravilnik o mjerama zaštite od elementarnih nepogoda i ratnih opasnosti u prostornom planiranju i uređivanju prostora (NN 29/83, 36/85 i 42/86), osim odredbi o skloništima,
- Pravilnik o postupku uzbunjivanja stanovništva (NN 69/16),
- Procjena rizika od velikih nesreća za Općinu Marija Gorica (Službeni glasnik Općine Marija Gorica 194/18),
- Plan zaštite i spašavanja Općine Marija Gorica (Službeni glasnik Općine Marija Gorica 115/11),
- Plan civilne zaštite Općine Marija Gorica (Službeni glasnik Općine Marija Gorica 115/11).

Zaštita od rušenja

Prometnice unutar novih djelova naselja moraju se projektirati na taj način da razmak građevina od prometnice omogućuje da eventualne ruševine građevina ne zapriječe prometnicu radi omogućavanja nesmetane evakuacije ljudi i pristupa interventnim vozilima.

Kod projektiranja većih raskršća i čvorišta s prometnicama projektiranim u dvije ili više razina, mora se osigurati cijeli lokalitet čvorišta na način da se isti režim prometa može unaprijed projektiranim načinom odvijati na jednoj (prizemnoj) razini.

Kod projektiranja građevina mora se koristiti tzv. projektna seizmičnost (ili protivpotresno inženjerstvo) sukladno utvrđenom stupnju potresa po MSC ljestvici njihove jačine prema mikroseizmičnoj rajonizaciji Zagrebačke županije. (za područje Općine Marija Gorica određen je osnovni stupanj seizmičnosti koji iznosi 9⁰ MCS).

Prilikom rekonstrukcija starijih građevina koje nisu izgrađene po protivpotresnim propisima, statičkim proračunom analizirati i dokazati otpornost tih građevina na rušenje uslijed potresa ili drugih uzroka, te predvidjeti detaljnije mjere zaštite ljudi od rušenja.

Zaštita stabilnosti tla

Na području II, III i IV kategorije stabilnosti tla, što se smatraju ugroženim dijelovima čovjekovog okoliša, mogu se obavljati samo oni radovi što ne ugrožavaju stabilnost tla.

Zemljišta i objekti na područjima II, III i IV kategorije stabilnosti tla, mogu se koristiti samo tako da se korištenjem ne ugrožava stabilnost tla. Na područjima II, III i IV kategorije stabilnosti tla, šumsko zemljište se ne smije pretvarati u voćnjake, vinograde, povrtnjake, oranice, livade ili u građevinsko zemljište, a sječa šume može se dozvoliti samo ako se time ne ugrožava opstanak i šumsko raslinstvo.

Na području III kategorije ne smije se na poljoprivrednim zemljištima mijenjati katastarske kulture, osim promjene u livade ili šume.

Na područjima IV kategorije ne smije se:

- kopati jame, zence, jarke, putove i slično
- izvoditi bilo kakve građevinske radove, izuzev radova na saniranju terena

- obrađivati zemljište u poljoprivredne svrhe
- remetiti gornji pokrovni sloj zemlje(travnati sloj).

Na područjima III kategorije mogu se izdavati dozvole za gradnju ili rekonstrukciju objekata ako se prethodno provedena geomehnička istraživanja.

Dozvole na područjima (II,III i IV kategorije stabilnosti tla) moraju sadržavati obvezu investitora da naruči geomehnička istraživanja.

Geomehnička istraživanja (na području II,III i IV kategorije stabilnosti tla) mogu izrađivati samo poduzeća ili ustanove registrirane (i opremljene) za izvođenje geomehničkih istražnih radova.

Za izdavanje dozvola za gradnju i rekonstrukciju objekata na području III kategorije potrebni su i vodopravni uvjeti.

Na području IV kategorije može se iznimno može se iznimno odobriti gradnja objekta, ako se izvrše sanacioni radovi stabilizacije tla.

Ukoliko je radovima na području II,III i IV kategorije stabilnosti tla predviđen stalan ili povremen nadzor geomehničara nad izvođenjem radova, investitor je dužan pridržavati se uputa dobivenih od osobe ili ustanove koja vrši nadzor. Ukoliko nadzor geomehničara nije posebno propisan, poduzeće, druge pravne osobe i građani korisnici odnosno vlasnici zemljišta objekata, dužni su prilikom izvođenja mjera osiguranja zemljišta od klizanja ili mjera saniranja terena pridržavati se uputa poduzeća, odnosno druge organizacije registrirane za tu djelatnost koja je te mjere propisala. Korisnici odnosno vlasnici zemljišta i objekata što se nalaze na ugroženim područjima, dužni su nadležnom vodnom gospodarstvu prijaviti svaku pojavu klizanja tla na zemljištu ili objektu što ga koriste odnosno kojega su vlasnici.

Zaštita od požara

Planom su predviđene slijedeće mjere zaštite od požara i eksplozije:

- U slučaju da se u objektima stavlja u promet, koriste i skladište zapaljive tekućine i plinovi potrebno je postupiti sukladno odredbama članka 11. Zakona o zapaljivim tekućinama i plinovima (NN 108/95),
- Mjere zaštite od požara projektirati u skladu s pozitivnim hrvatskim i preuzetim propisima koji reguliraju ovu problematiku s osobitom pozornošću na
 - Pravilnik o uvjetima za vatrogasne pristupe (NN 35/94, 55/94 i 142/03)
 - Pravilnik o hidrantskoj mreži za gašenje požara (NN 08/06)
 - Pravilnik o zaštiti od požara ugostiteljskih objekata (NN 100/99)
- Građevina mora biti udaljena od susjednih građevina najmanje 4 m ili manje ako se dokaže uzimajući u obzir požarno opterećenje, brzinu širenja požara, požarne karakteristike materijala građevina, veličinu otvora na vanjskim zidovima građevina i dr. da se požar neće prenijeti na druge građevine
- Ako se građevina gradi uz drugu građevinu može od susjednih građevina biti odvojena požarnim zidom vatrootpornosti najmanje 90 minuta, koji u slučaju da građevina ima krovnu konstrukciju (ne odnosi se na ravni krov vatrootpornosti najmanje 90 minuta) nadvisuje krov najmanje 0,5 m ili završava dvostranom konzolom iste vatrootpornosti dužine najmanje neposredno ispod pokrova krovništa koji mora biti od negorivog materijala najmanje na dužini konzole
- Izlazne putove iz građevina projektirati u skladu s američkim smjernicama NFPA 101 (izdanje 2006.)
- Građevine športsko-rekreacijske namjene poput športskih dvorana projektirati u skladu s američkim smjernicama NFPA 101 (izdanje 2006.), poglavlje 12
- Elemente građevinskih konstrukcija i materijala, stropo požarne zidove, prodore cjevovoda, električnih instalacija te okna i kanala kroz zidove i stropove, ventilacijske vodove, vatrootporna i dimnonepropusna vrata i prozore, zatvarače za zaštitu od požara, ostakljenja otporna prema požaru, pokrov, podne obloge i premaze projektirati i izvesti u skladu s hrvatskim normama HRN DIN 4102, a ispitivanje vatrootpornih i dimnonepropusnih vrata provesti po normi HRN DIN 18095
- Garaže projektirati prema austrijskom standardu za objekte za parkiranje TRVB N 106, a sprinkler uređaj projektirati shodno njemačkim smjernicama VDS
- Za zahtjevnije građevine potrebno je ishoditi posebne uvjete građenja Policijske uprave Zagrebačke kojim se utvrđuju posebne mjere zaštite od požara, te na osnovu istih izraditi elaborat zaštite od požara koji će biti podloga za izradu glavnog projekta
- U glavnom projektu, unutar programa kontrole i osiguranja kvalitete, navesti norme i propise prema kojima se dokazuje kvaliteta ugrađenih proizvoda i opreme glede zaštite od požara, utvrditi odredbe primijenjenih propisa i normi u svezi osiguranja potrebnih dokaza kvalitete ugrađenih konstrukcija, proizvoda i opreme, kvalitete radova, stručnosti djelatnika koji su tu ugradnju obavili, kao i potrebnih ispitivanja ispravnosti i funkcionalnosti.

Zaštita od buke

Najviše dopuštene razine buke na vanjskim površinama ne smiju biti veće od vrijednosti utvrđenih u slijedećoj tablici:

Namjena površine	Najviše dopuštene 15-minutne razine Leq u dBA	
	danju	noću
šport i rekreacija, kulturno - povijesni lokaliteti i parkovi	50	40
stambena i mješovita namjena, škole i dječji vrtići	55	45
mješovita namjena	60	50
gospodarska namjena	Na granici ove zone buka ne smije prelaziti dopuštene razine u zoni s kojom graniči	

Na površinama gospodarske namjene na kojima se planira smještaj djelatnosti koje razvijaju veću razinu buke izvoditi zaštitu izgradnjom zaštitnih barijera ili sadnjom zaštitnog zelenila, a razine buke uskladiti sa vrijednostima navedenim u gornjoj tablici.

U naseljenim mjestima zabranjeno je obavljati radove i djelatnosti koje razvijaju buku koja ometa noćni mir i odmor, u vremenu od 23 - 06 sati idućeg dana.

Pri izradi prostornih planova užih područja, te projekata planiranih prometnica zadržati nivo buke u granicama dopustivim za pojedine namjene. U detaljnijim planovima treba grupirati sadržaje koji razvijaju viši nivo buke i sadržaje u kojima je dopušten viši nivo buke dopušten.

Procjena utjecaja na okoliš

Za prometne, energetske, vodne, proizvodne, sportske, turističke, trgovačke i građevine na zaštićenim područjima, te građevine za postupanje s otpadom i površine eksploatacije mineralnih sirovina obaveza izrade studije utjecaja na okoliš određuje se temeljem posebnog propisa.

9. Izgrađene građevine izvan građevinskih područja**Članak 45.**

Postojeće legalno izgrađene građevine koje ovim planom nisu uključene u građevinska područja mogu se rekonstruirati u skladu sa lokacijskim uvjetima utvrđenim za građevinska područja.

10. Mjere za provedbu plana**Članak 46.**



(1) Obaveza izrade dokumenata prostornog uređenja užih područja propisana je člankom 17. ovih odredbi za provođenje.

(2) U svrhu cjelovitog planiranja razvoja Općine Marija Gorica ovim Planom se propisuje obaveza izrade cjelovitih idejnih rješenja pojedinih planiranih zona, prema uvjetima ovog Plana. Idejnim rješenjima pojedinih planiranih zona može se propisati etapnost gradnje.

Područja za koja su obavezna cjelovita idejna rješenja su:

- sportsko-rekreacijska zona Kraj Donji, površine 2,14 ha,
- rekreacijska zona sanjkalista u naselju Marija Gorica, površine 4,03 ha,
- šumski tematski parkom u naselju Marija Gorica, površine 4,84 ha,
- rekreacijska zona Sutla Kraj Donji, površine 1,42 ha.

(3) Svi podnositelji zahtjeva za prenamjenu zemljišta iz poljoprivrednog zemljišta u građevinsko zemljište, čiji su zahtjevi usvojeni III. Izmjenama i dopunama PPUO Marija Gorica, u obvezi su pokrenuti postupak izgradnje objekta na prenamijenjenom zemljištu u roku od 3 godine od stupanja na snagu III. Izmjena i dopuna PPUO Marija Gorica. U protivnom se prenamijenjena građevinska zemljišta sljedećim izmjenama i dopunama PPUO Marija Gorica mogu vratiti natrag u zemljište poljoprivredne namjene.

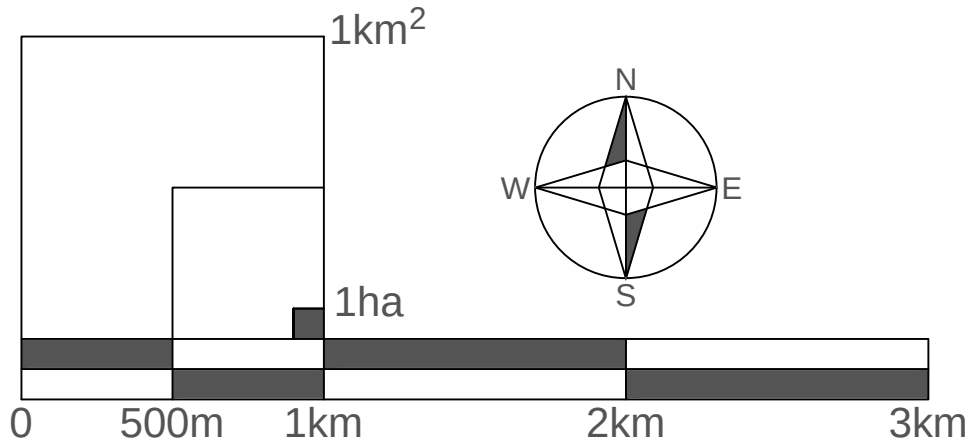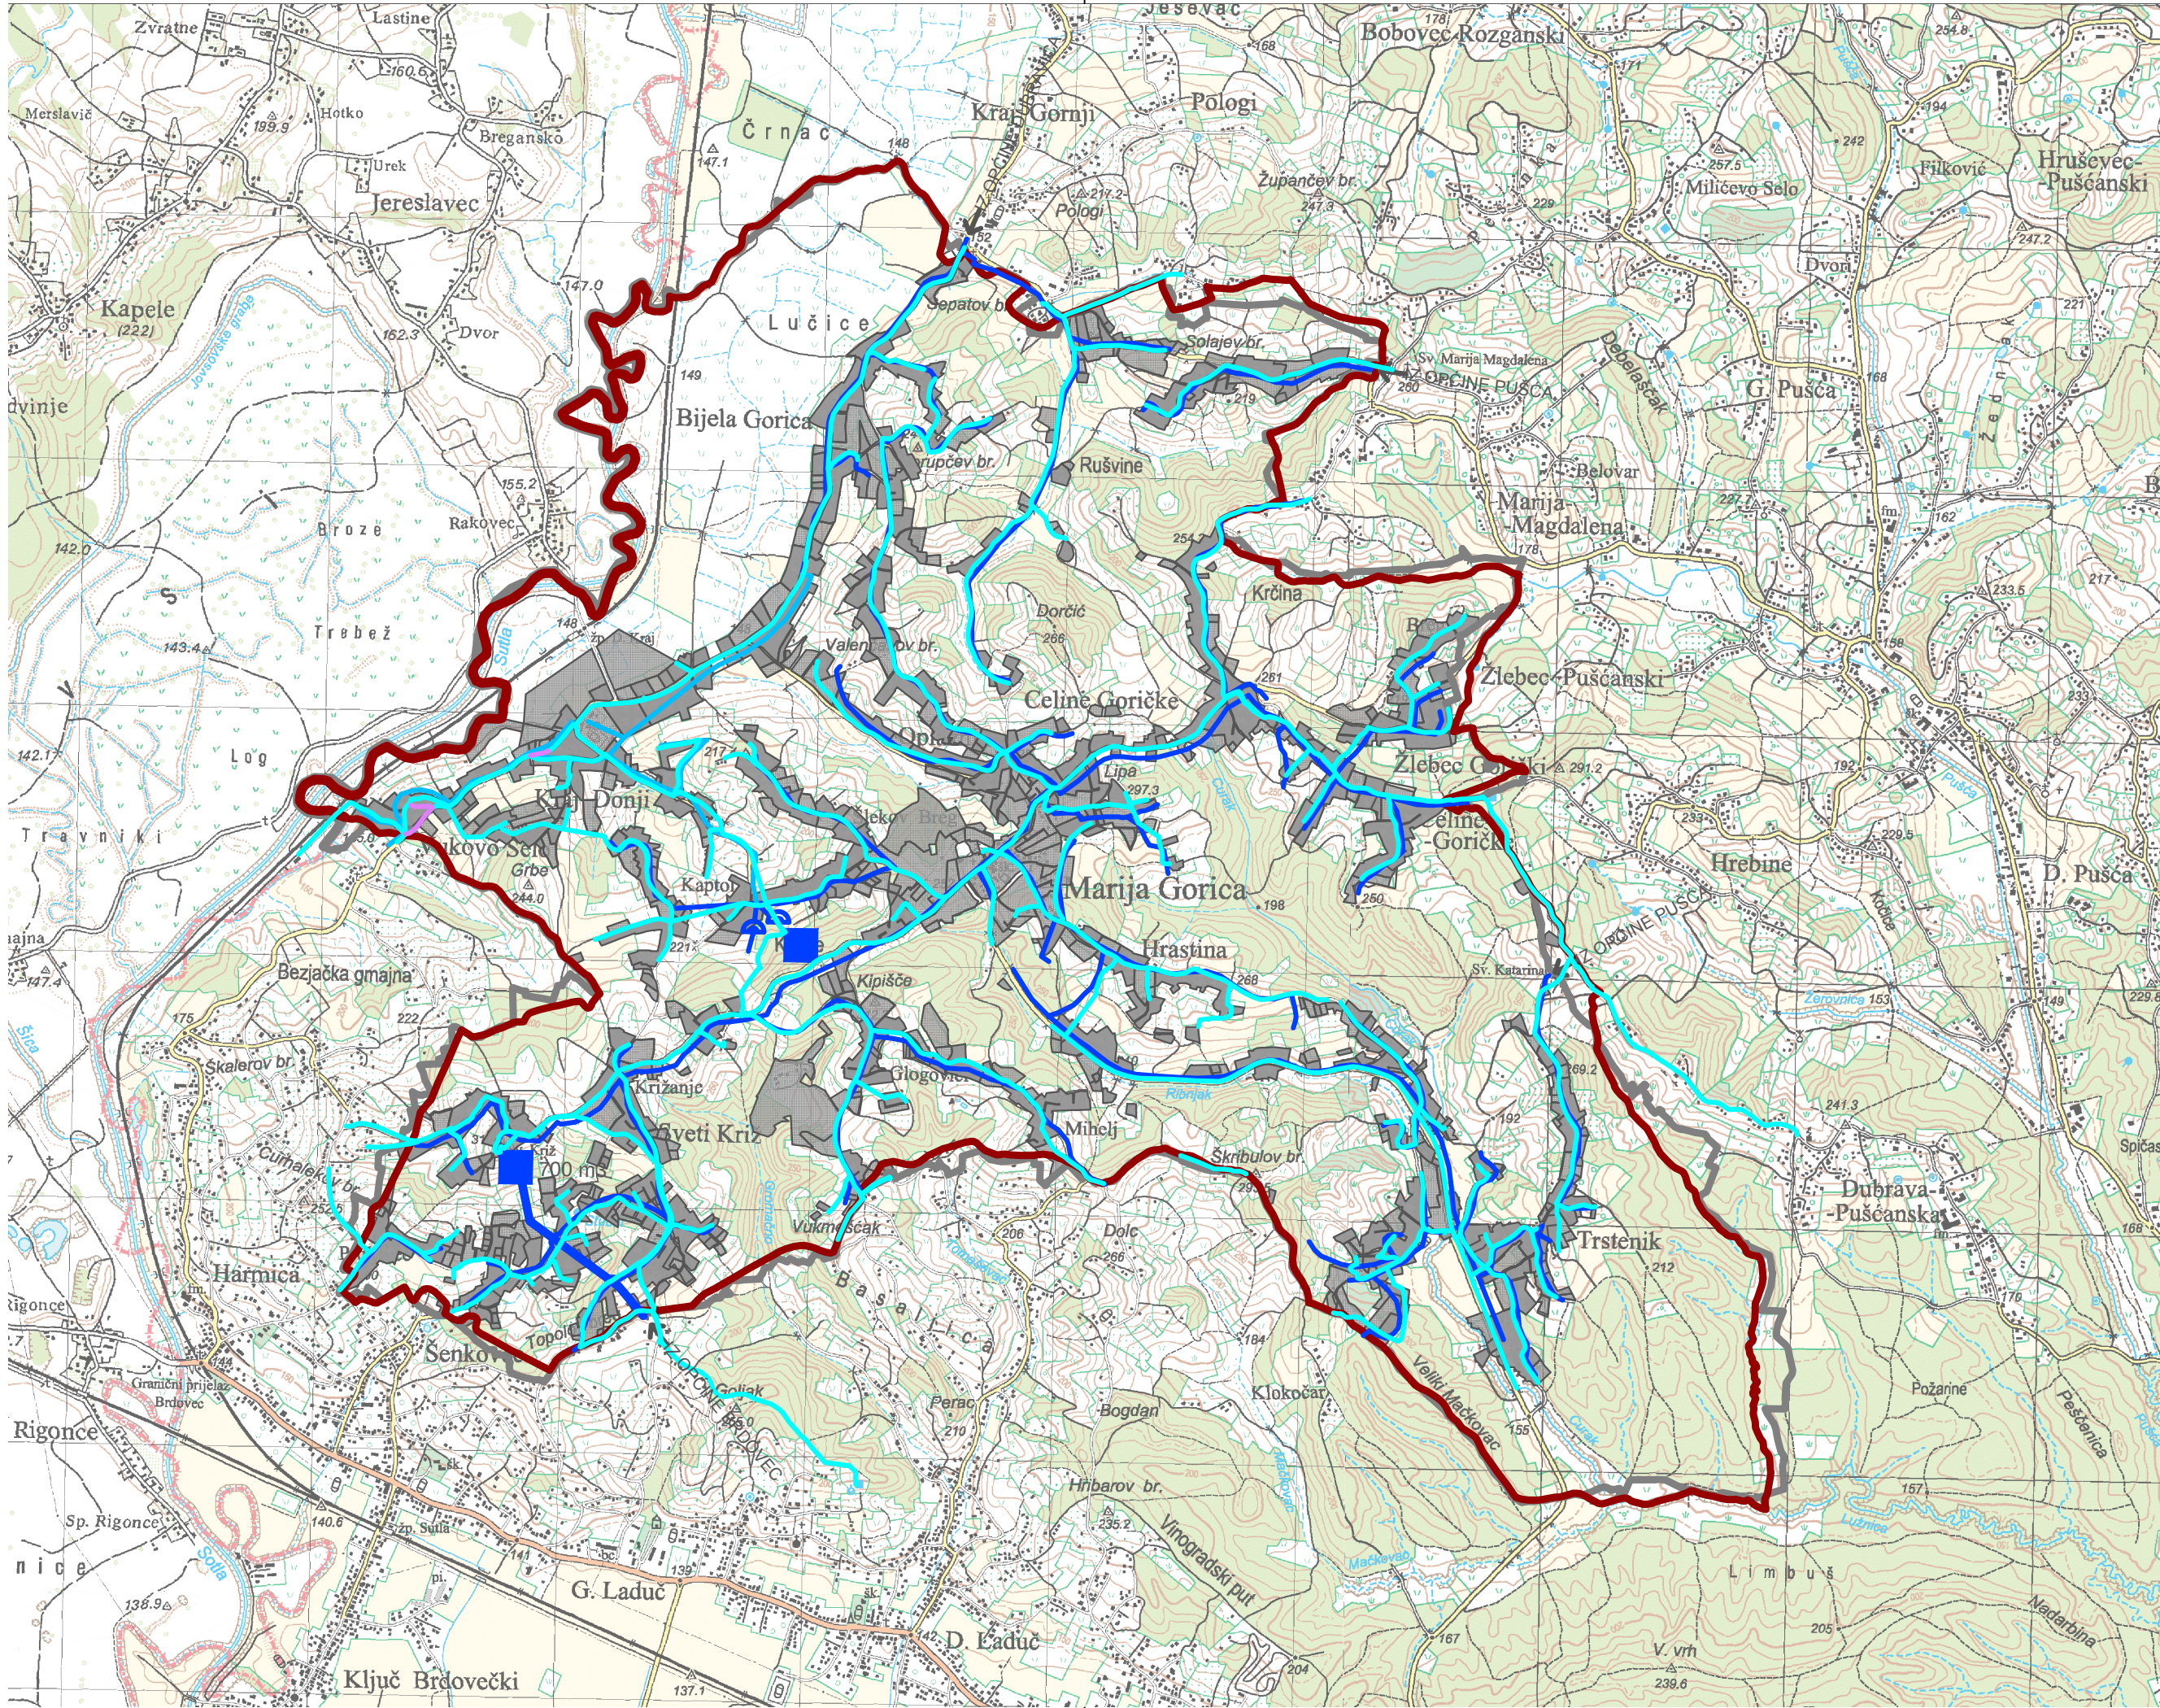

III. IZMJENE I DOPUNE PPUO MARIJA GORICA



TERITORIJALNE I STATISTIČKE GRANICE

- GRANICA DRŽAVE IZ PPUO KOJA SE KORIGIRA
- GRANICA OPĆINE IZ PPUO KOJA SE KORIGIRA
- GRANICA DRŽAVE PREMA DGU
- GRANICA OPĆINE PREMA DGU

VODOVODNA MREŽA

- postojeće planirano
- 500 m3 VODOSPREMA
- DN 280 MAGISTRALNI CJEVOVOD
- PEHD 110 TRASE OSTALIH CJEVOVODA KOJE SE KORIGIRAJU
- TRASE OSTALIH CJEVOVODA PREMA NOVODOSTAVLJENIM PODACIMA

ZAGREBAČKA ŽUPANIJA				OPĆINA MARIJA GORICA	
Naziv prostornog plana: III. IZMJENE I DOPUNE PROSTORNOG PLANA UREĐENJA OPĆINE MARIJA GORICA konačni prijedlog plana					
Naziv kartografskog prikaza: VODOVODNA MREŽA					
broj kartografskog prikaza: 2.3.		Mjerilo kartografskog prikaza: 1 : 25 000			
Odluka Općinskog vijeća o izradi III. izmjena i dopuna Prostornog plana uređenja Općine Marija Gorica: Službeni glasnik Općine Marija Gorica 224/19		Odluka Općinskog vijeća o donošenju III. izmjena i dopuna Prostornog plana uređenja Općine Marija Gorica: Službeni glasnik Općine Marija Gorica			
Javna rasprava objavljena u listu: "24 sata" od 05. 01. 2020.		Javni uvid održan: od 07. 01. 2020. do 17. 01. 2020.			
Pečat tijela odgovornog za provođenje javne rasprave:		Odgovorna osoba za provođenje javne rasprave:			
M.P.		Marica Jančić			
Mišljenje na konačni prijedlog plana prema članku 107. Zakona o prostornom uređenju (NN153/13, 65/17, 114/18 i 39/19):					
Pravna osoba koja je izradila Elaborat: Arhitektonski Atelier Deset d.o.o. za arhitekturu i urbanizam Zagreb					
Pečat pravne osobe koja je izradila Elaborat:		Odgovorna osoba:			
M.P.		Jasna Jurać Mucko mag.ing.arch., ovl.arh.urb.			
Stručni tim u izradi plana: Ivan Mucko ovlaštenih arhitekt urbanist Ines Bilandžić Arbutina dipl.iur.					
David Cvetko dipl.ing.agr. Viktor Čar dipl.ing.građ.					
Pečat Općinskog vijeća:		Predsjednik Općinskog vijeća:			
M.P.		Josip Žagmeštar			
Istovjetnost prostornog plana s izvornikom ovjerava:		Pečat nadležnog tijela:			
		M.P.			

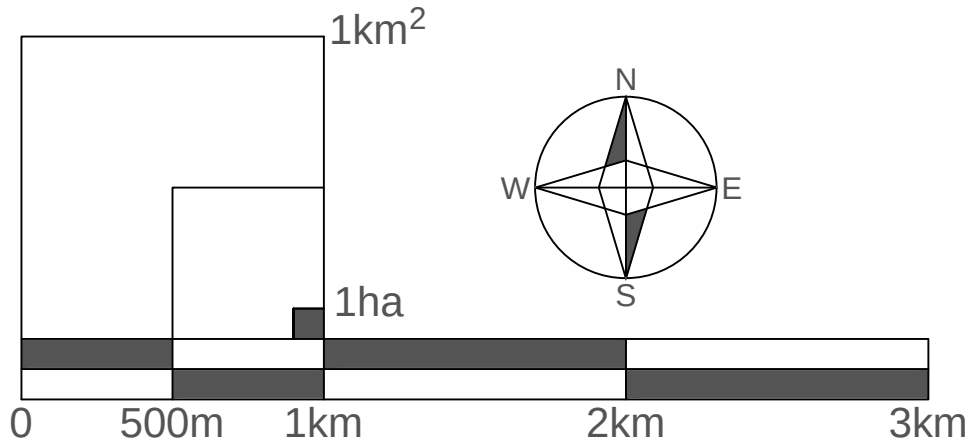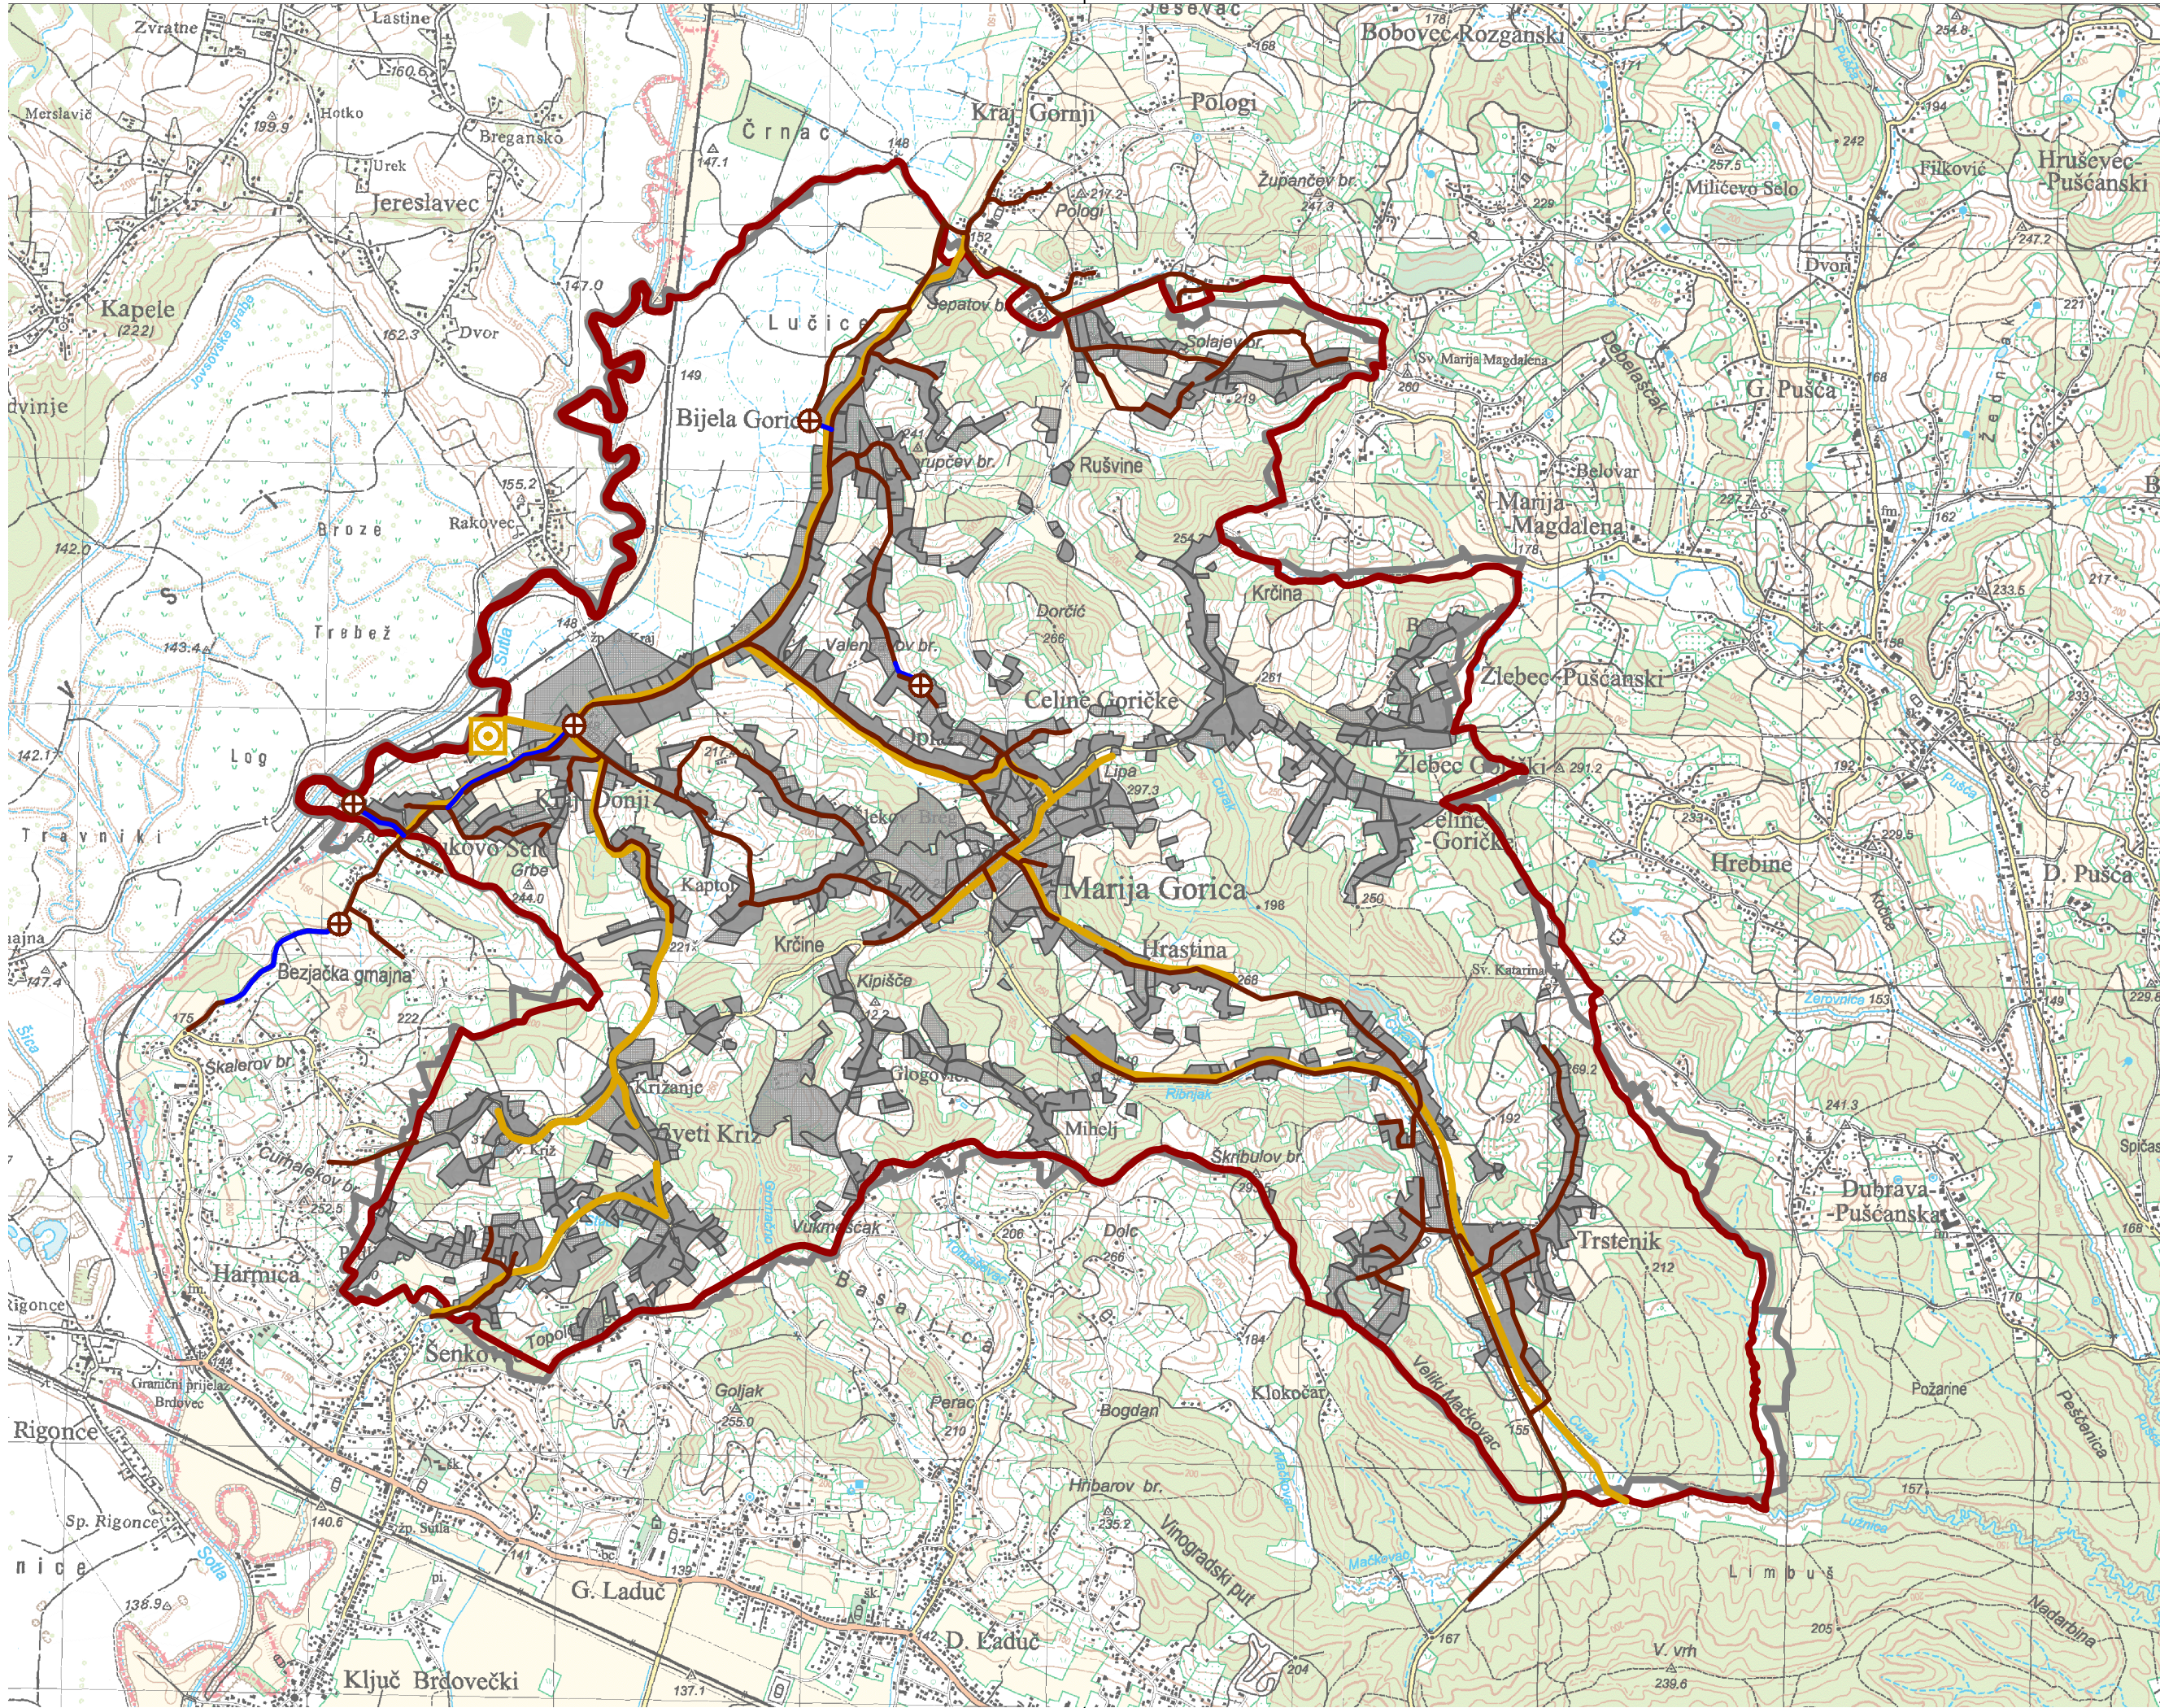

III. IZMJENE I DOPUNE PPUO MARIJA GORICA



TERITORIJALNE I STATISTIČKE GRANICE

- GRANICA DRŽAVE IZ PPUO KOJA SE KORIGIRA
- GRANICA OPĆINE IZ PPUO KOJA SE KORIGIRA
- GRANICA DRŽAVE PREMA DGU
- GRANICA OPĆINE PREMA DGU

ODVODNJA OTPADNIH VODA

- planirano
- GLAVNI ODVODNI KANAL - BRIŠE SE
 - OSTALI ODVODNI KANALI - BRIŠE SE
 - UREDAJ ZA PROČIŠĆAVANJE - BRIŠE SE
 - GRAVITACIJSKI KOLEKTOR
 - TLAČNI CJEVOVOD
 - CRPNA STANICA

ZAGREBAČKA ŽUPANIJA  OPĆINA MARIJA GORICA	
Naziv prostornog plana:	
III. IZMJENE I DOPUNE PROSTORNOG PLANA UREĐENJA OPĆINE MARIJA GORICA konačni prijedlog plana	
Naziv kartografskog prikaza:	
ODVODNJA I PROČIŠĆAVANJE OTPADNIH VODA	
broj kartografskog prikaza: 2.4.	Mjerilo kartografskog prikaza: 1 : 25 000
Odluka Općinskog vijeća o izradi III. Izmjena i dopuna Prostornog plana uređenja Općine Marija Gorica: Službeni glasnik Općine Marija Gorica 224/19	Odluka Općinskog vijeća o donošenju III. Izmjena i dopuna Prostornog plana uređenja Općine Marija Gorica: Službeni glasnik Općine Marija Gorica ____/____
Javna rasprava objavljena u listu: "24 sata" od 05. 01. 2020.	Javni uvid održan: od 07. 01. 2020. do 17. 01. 2020.
Pečat tijela odgovornog za provođenje javne rasprave:	Odgovorna osoba za provođenje javne rasprave:
M.P.	 Marica Jančić
Mišljenje na konačni prijedlog plana prema članku 107. Zakona o prostornom uređenju (NN153/13, 65/17, 114/18 i 39/19):	
Pravna osoba koja je izradila Elaborat:	
Arhitektonski Atelier Deset d.o.o. za arhitekturu i urbanizam Zagreb	
Pečat pravne osobe koja je izradila Elaborat:	Odgovorna osoba:
M.P.	 Jasna Juračić Mucko mag.ing.arch., ovl.arh.urb.
Stručni tim u izradi plana:	
Ivan Mucko ovlašteni arhitekt urbanist	David Cvetko dipl.ing.agr.
Ines Bilandžić Arbutina dipl.iur.	Viktor Čar dipl.ing.građ.
Pečat Općinskog vijeća:	Predsjednik Općinskog vijeća:
M.P.	 Josip Žagmeštar
Istovjetnost prostornog plana s izvornikom ovjerava:	Pečat nadležnog tijela:
.....	M.P.

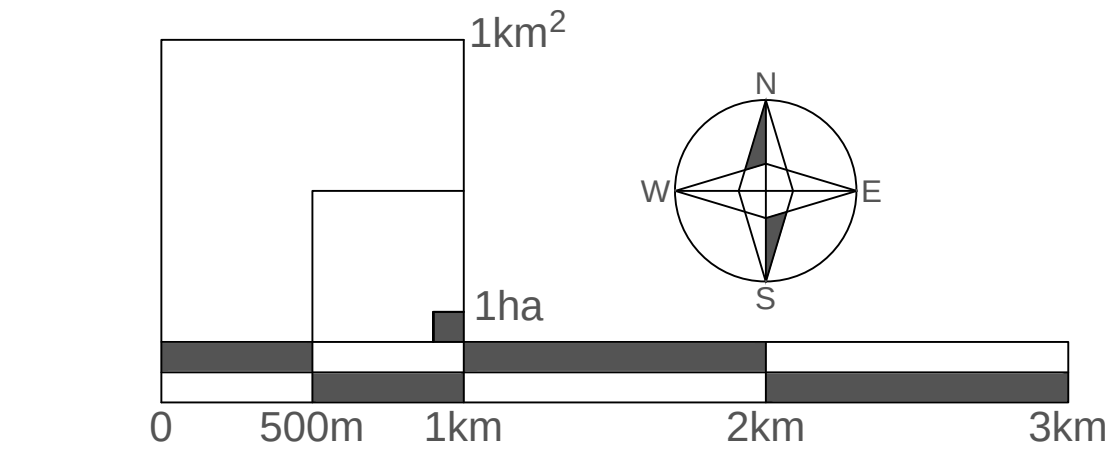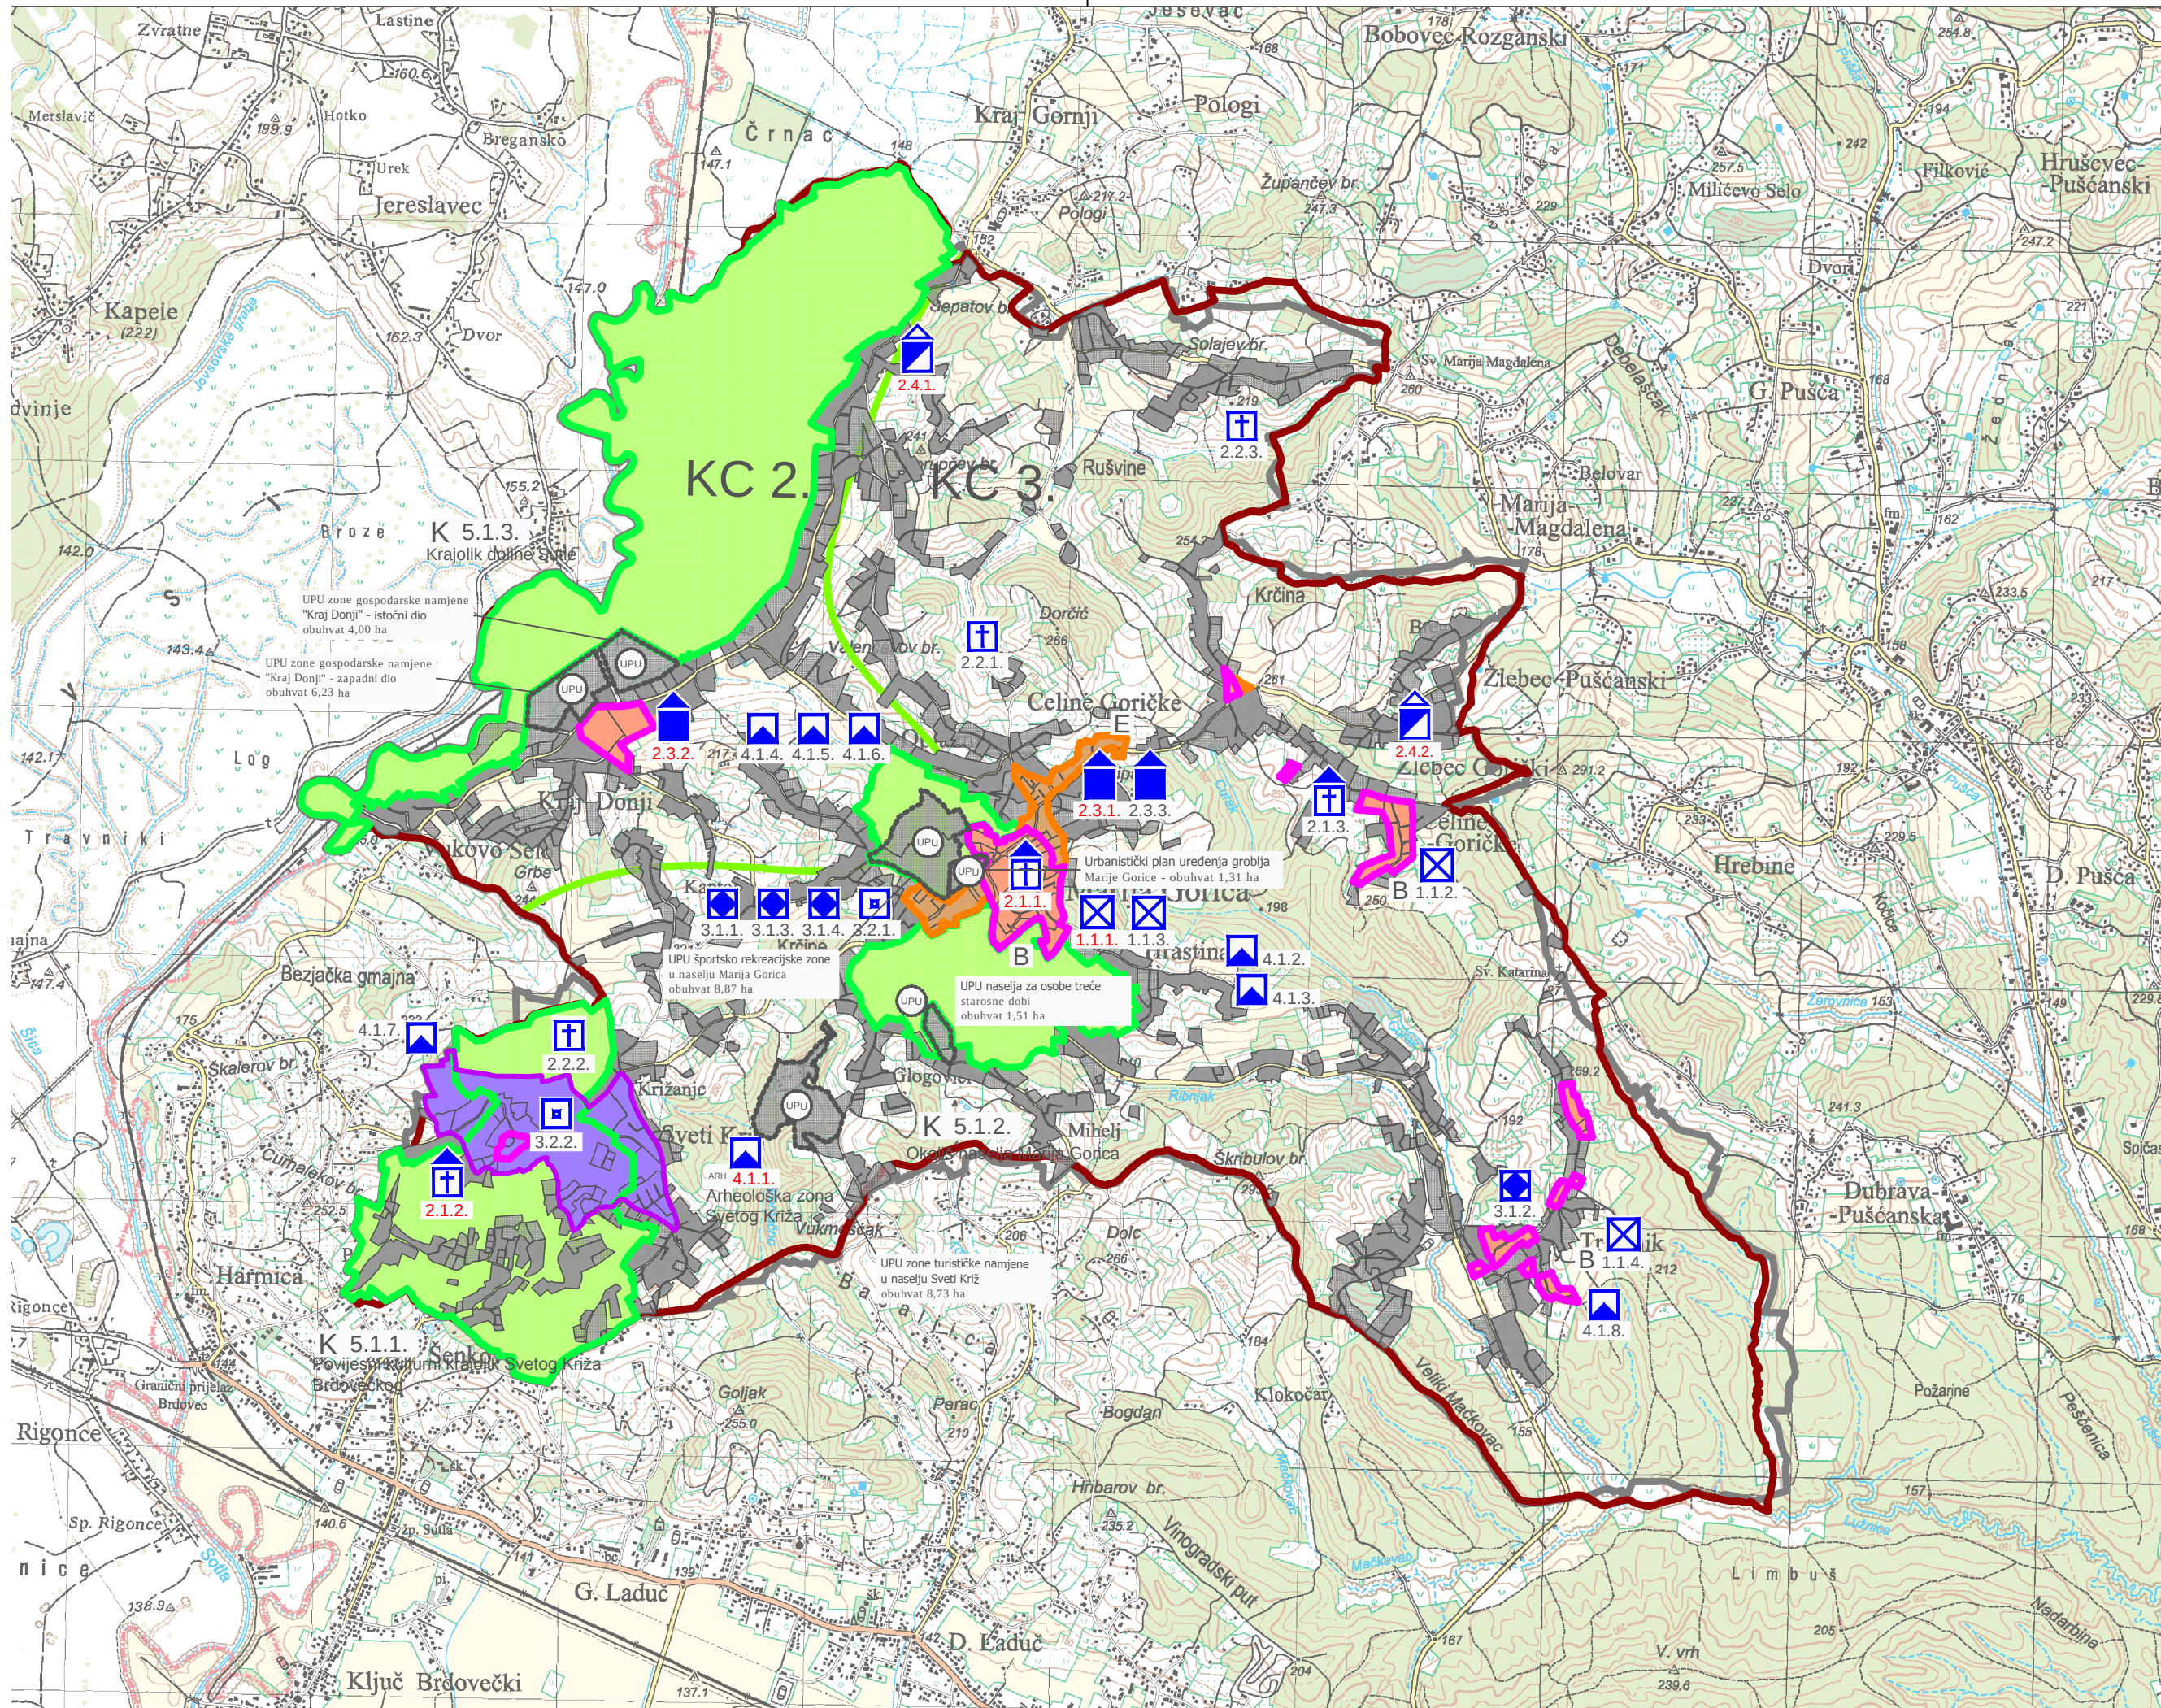

MJERE PROVEDBE PLANA

OBVEZNA IZRADA DETALJNIJEG PLANA UREDJENJA

KRAJOLIK

RAZGRANIČENJE KRAJOBRAZNIH CJELINA

KC 2. KRAJOBRAZNA CJELINA 2. KATEGORIJE

KC 3. KRAJOBRAZNA CJELINA 3. KATEGORIJE

PODRUČJA EKOLOŠKE MREŽE

PODRUČJA OČUVANJA ZNAČAJNA ZA VRSTE I STANIŠNE TIPOVE (POVS)
HR2001070 - Sutla

III. IZMJENE I DOPUNE PPUO MARIJA GORICA

TERITORIJALNE I STATISTIČKE GRANICE

- GRANICA DRŽAVE IZ PPUO KOJA SE KORIGIRA
- GRANICA OPĆINE IZ PPUO KOJA SE KORIGIRA
- GRANICA DRŽAVE PREMA DGU
- GRANICA OPĆINE PREMA DGU

SPOMENIČKA PODRUČJA I CJELINE

1.0. POVIJESNA NASELJA I DIJELOVI POVIJESNIH NASELJA

- 1.1. POVIJESNA NASELJA SEOSKIH OBILJEŽJA
1.1.1. kulturno povijesna cjelina Marija Gorica (R); 1.1.2. dio naselja Celine Pušćanske (ZPP);
1.1.3. dio naselja Hraština Brdovečka (ZPP); 1.1.4. dio naselja Trstenik Pušćanski (ZPP)

2.0. POVIJESNE GRAĐEVINE I SKLOPOVI

- 2.1. SAKRALNE GRAĐEVINE
2.1.1. župna crkva Pohođenja B.D. Marije i župni dvor, Marija Gorica (R); 2.1.2. kapela Sv. Križa u Križu Brdovečkom (R); 2.1.3. kapela Majke Božje Lurdske, Celine Pušćanske (ZPP)
- 2.2. RASPELA I POKLONCI
2.2.1. raspelo u Oplazniku (ZPP); 2.2.2. raspelo u Križu Brdovečkom (ZPP); 2.2.3. raspelo u Kraju Gornjem (ZPP);
- 2.3. CIVILNE GRAĐEVINE
2.3.1. kuća Krulc u Mariji Gorici (R); 2.3.2. kurija Kraj Donji (R); 2.3.3. zgrada škole, Marija Gorica (ZPP)
- 2.4. ETNOLOŠKE GRAĐEVINE
2.4.1. Kraj Gornji, tradicijska okućnica, Voćarska 5 (R); 2.4.2. Žlebec Gorički, tradicijska okućnica, Žlebec Gorički 38 (R)

3.0. MEMORIJALNE GRAĐEVINE I OBILJEŽJA

- 3.1. SPOMENIK, MJESTO I OBILJEŽJE VEZANO UZ POVIJESNE DOGAĐAJE I OSOBE
3.1.1. spomenik NOB, Marija Gorica (ZPP); 3.1.2. spomenik NOB, Trstenik (ZPP);
3.1.3. spomenik književniku Anti Kovačiću, Marija Gorica (ZPP); 3.1.4. spomenik poginulim učenicima, Marija Gorica (ZPP)
- 3.2. GROBLJA I GROBNE GRAĐEVINE
3.2.1. mjesno groblje, Marija Gorica (ZPP); 3.2.2. mjesno groblje, Križ Brdovečki (ZPP);

4.0. ARHEOLOŠKI LOKALITETI

- 4.1. ARHEOLOŠKE ZONE I NALAZIŠTA
4.1.1. Arheološka zona u naselju Sveti Križ (R); 4.1.2. pretpovijesno naselje, Hraština Brdovečka (ZPP); 4.1.3. Škribulov brijeg - prapovijest, naselje - slučajni nalaz kamena sjekire, Hraština (ZPP); 4.1.4. Klokočar, prapovijest, kamena sjekira, Marija Gorica (ZPP); 4.1.5. prapovijest, eneolitik - vučedolska kultura; bakrena sjekira, slučajni nalaz, Marija Gorica (ZPP); 4.1.6. paleolitski lokalitet - nalaz ostataka zuba praslona, Marija Gorica (ZPP); 4.1.7. kapela sv. Križa - srednji vijek, groblje, Sveti Križ (ZPP); 4.1.8. položaj povijesnog naselja Trstenik, Selišće (ZPP)

5.0. PODRUČJA OSOBITIH VRIJEDNOSTI ZA IDENTITET PROSTORA

- 5.1. KULTURNI KRAJOLIK
5.1.1. povijesni kulturni krajolik Sveti Križ Brdovečki (ZPP); 5.1.2. okoliš naselja Marija Gorica (ZPP); 5.1.3. krajolik doline Sutle (ZPP)

ZONE ZAŠTITE KULTURNIH DOBARA

- ZONA B - 2. STUPANJ ZAŠTITE
- ZONA E - KONTAKTNA ZONA ILI ZONA EKSPOZICIJE
- GRANICE ARHEOLOŠKE ZONE

SPOMENIČKI STATUS

- 1.1.1. REGISTRIRANO (R) ili ZAŠTIĆENO RJEŠENJEM O PREVENTIVNOJ ZAŠTITI (P)
- 1.1.1. ZAŠTITA PROSTORNIM PLANOM (ZPP)

ZAGREBAČKA ŽUPANIJA

OPĆINA
MARIJA GORICA

Naziv prostornog plana:

III. IZMJENE I DOPUNE
PROSTORNOG PLANA UREĐENJA OPĆINE MARIJA GORICA
konačni prijedlog plana

Naziv kartografskog prikaza:
UVJETI ZA KORIŠTENJE, UREĐENJE I ZAŠTITU PROSTORA

broj kartografskog prikaza: 3.1.	Mjerilo kartografskog prikaza: 1 : 25 000
Odluka Općinskog vijeća o izradi III. Izmjena i dopuna Prostornog plana uređenja Općine Marija Gorica: Službeni glasnik Općine Marija Gorica 224/19	Odluka Općinskog vijeća o donošenju III. Izmjena i dopuna Prostornog plana uređenja Općine Marija Gorica: Službeni glasnik Općine Marija Gorica 224/19
Javna rasprava objavljena u listu: "24 sata" od 05. 01. 2020.	Javni uvid održan: od 07. 01. 2020. do 17. 01. 2020.
Pečat tijela odgovornog za provođenje javne rasprave:	Odgovorna osoba za provođenje javne rasprave:
M.P.	Marica Jančić

Mišljenje na konačni prijedlog plana prema članku 107. Zakona o prostornom uređenju (NN153/13, 65/17, 114/18 i 39/19):

Pravna osoba koja je izradila Elaborat:

Ahitektonski Atelier Deset d.o.o. za arhitekturu i urbanizam Zagreb


Pečat pravne osobe koja je izradila Elaborat:	Odgovorna osoba:
M.P.	Jasna Jurać Mucko mag.ing.arh., ovl.arh.urb.

Stručni tim u izradi plana:

Ivan Mucko ovlašten arhitekt urbanist	David Cvetko dipl.ing.agr.
Ines Bilandžić Arbutina dipl.iur.	Viktor Čar dipl.ing.građ.

Pečat Općinskog vijeća:	Predsjednik Općinskog vijeća:
M.P.	Josip Zagneštar

Istovjetnost prostornog plana s izvornikom ovjerava:	Pečat nadležnog tijela:
M.P.	M.P.

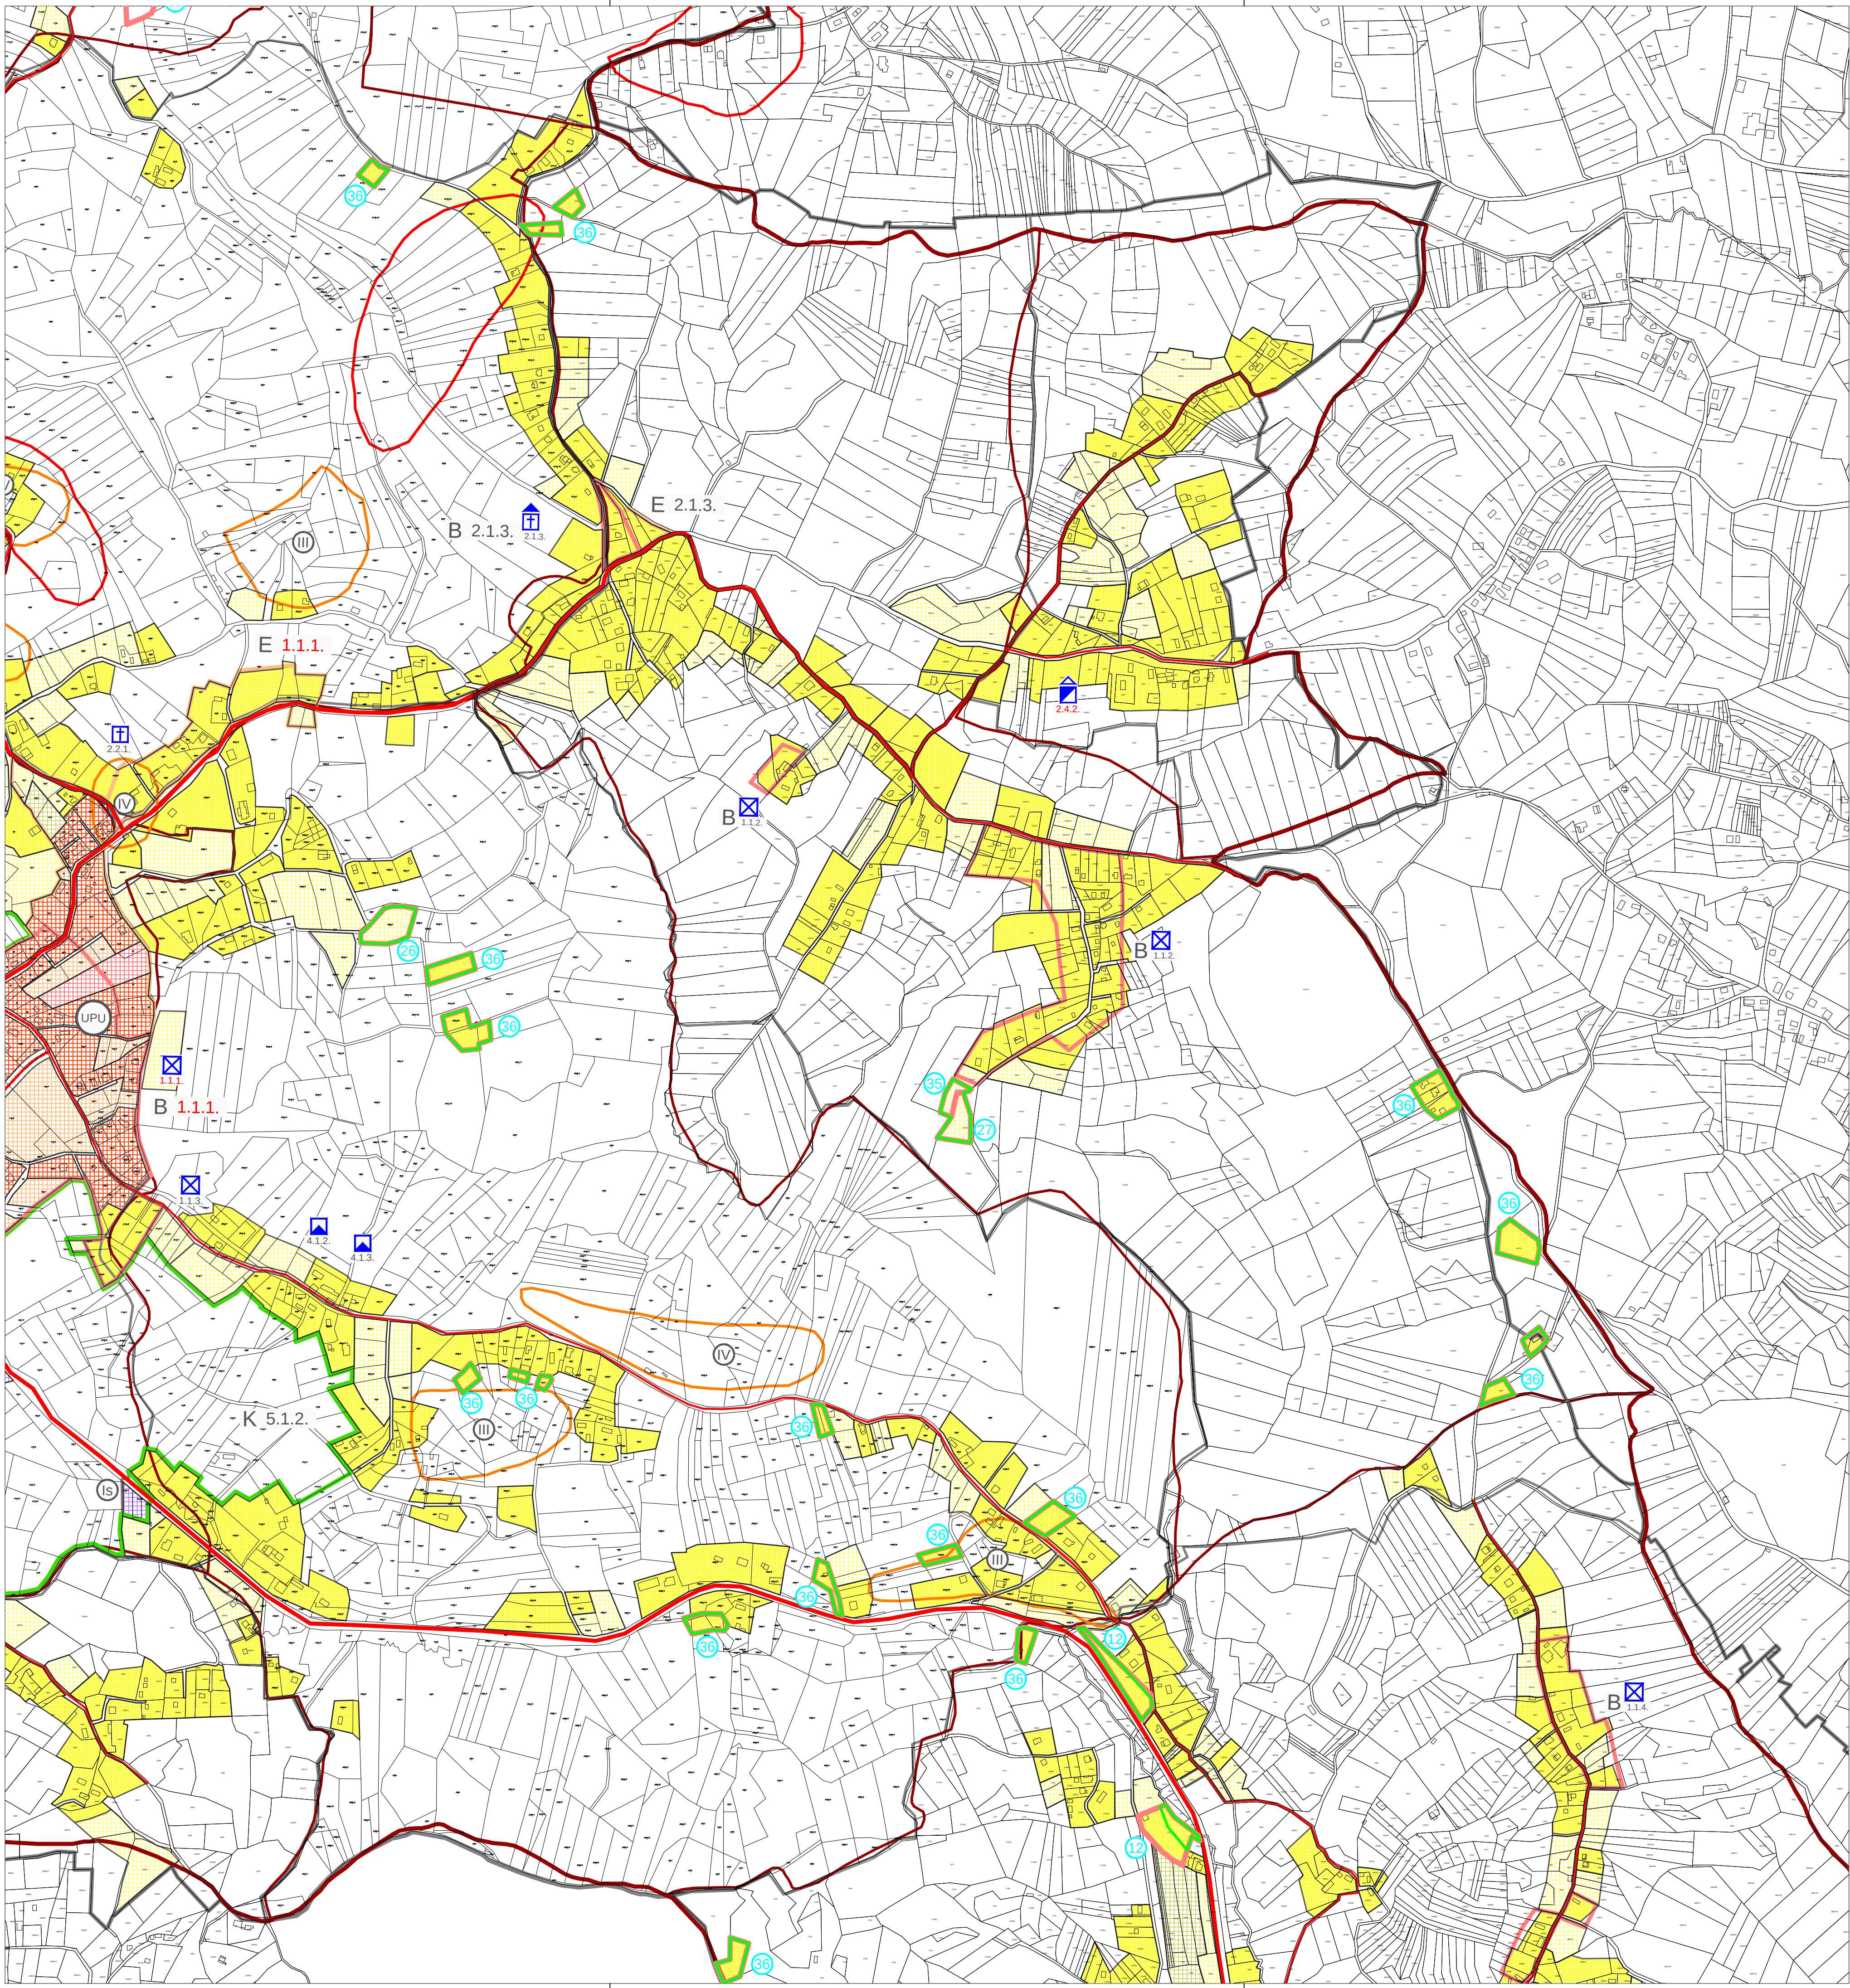

GRAĐEVINSKA PODRUČJA - POVRŠINE ZA RAZVOJ I UREĐENJE NASELJA

izgrađeno	neizgrađeno uređeno / neuređeno	
		STAMBENA NAMJENA
		MJEŠOVITA NAMJENA
		TURISTIČKA NAMJENA
		ŠPORTSKO REKREACIJSKA NAMJENA
		GROBLJE

GRAĐEVINSKA PODRUČJA - POVRŠINE IZDOVJENE NAMJENE IZVAN NASELJA

izgrađeno	neizgrađeno uređeno / neuređeno	
		GOSPODARSKA I POSLOVNA NAMJENA
		POVRŠINE INFRASTRUKTURNIH SUSTAVA
		ŠPORTSKO REKREACIJSKA NAMJENA

NESTABILNA TLA

	III i IV kategorija nestabilnog tla
	aktivna ili moguća klizišta

III. IZMJENE I DOPUNE PPUO MARIJA GORICA

GRAĐEVINSKA PODRUČJA - POVRŠINE ZA RAZVOJ I UREĐENJE NASELJA

	ZAHTJEV ZA IZMJENU PPUO
	REDNI BROJ ZAHTJEVA
	PROŠIRENJE GRAĐEVINSKOG PODRUČJA PREMA ZAHTJEVU

GRANICE

	GRANICA DRŽAVE IZ PPUO KOJA SE KORIGIRA
	GRANICA OPĆINE IZ PPUO KOJA SE KORIGIRA
	GRANICA NASELJA IZ PPUO KOJA SE KORIGIRA
	GRANICA DRŽAVE PREMA DGU
	GRANICA OPĆINE PREMA DGU
	GRANICA NASELJA PREMA DGU

SPOMENIČKA PODRUČJA I CJELINE

1.0. POVIJESNA NASELJA I DIJELOVI POVIJESNIH NASELJA

- 1.1. POVIJESNA NASELJA SEOSKIH OBILJEŽJA
1.1.1. kulturno povijesna cjelina Marija Gorica (R); 1.1.2. dio naselja Celine Pušćanske (ZPP);
1.1.3. dio naselja Hrastina Brdovečka (ZPP); 1.1.4. dio naselja Trstenik Pušćanski (ZPP)

2.0. POVIJESNE GRAĐEVINE I SKLOPOVI

- 2.1. SAKRALNE GRAĐEVINE
2.1.3. kapela Majke Božje Lurdske, Celine Pušćanske (ZPP)
 2.2. RASPELA I POKLONCI
2.2.1. raspelo u Oplazniku (ZPP)
 2.4. ETNOLOŠKE GRAĐEVINE
2.4.2. Žlebec Gorički, tradicijska okućnica, Žlebec Gorički 38 (R)

4.0. ARHEOLOŠKI LOKALITETI

- 4.1. ARHEOLOŠKE ZONE I NALAZIŠTA
4.1.2. pretpovijesno naselje, Hrastina Brdovečka (ZPP); 4.1.3. Škrbulov trjieg - prapovijest, naselje - slučajni nalaz kamena sjekire, Hrastina (ZPP)

5.0. PODRUČJA OSOBITIH VRIJEDNOSTI ZA IDENTITET PROSTORA



- 5.1. KULTURNI KRAJOLIK
5.1.2. okolje naselja Marija Gorica (ZPP)

IZDOVJENA PODRUČJA ZAŠTITE KULTURNIH DOBARA

- ZONA B - 2. STUPANJ ZAŠTITE
 ZONA E - KONTAKTNA ZONA ILI ZONA EKSPOZICIJE

SPOMENIČKI STATUS

- 1.1.1. REGISTRIRANO (R) ili ZAŠTIĆENO RJEŠENJEM O PREVENTIVNOJ ZAŠTITI (P)
1.1.1. ZAŠTITA PROSTORNIM PLANOM (ZPP)

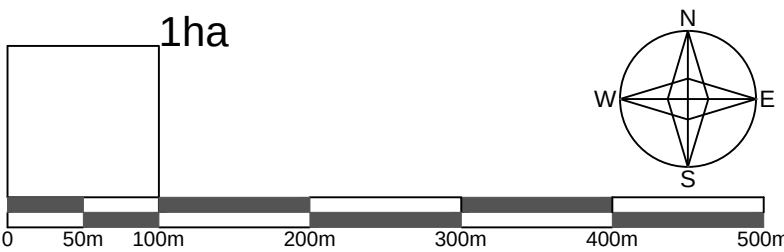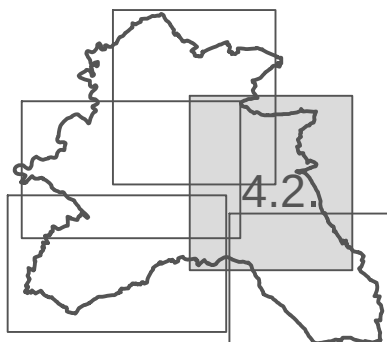

ZAGREBAČKA ŽUPANIJA



OPĆINA
MARIJA GORICA

Naziv prostornog plana:

III. IZMJENE I DOPUNE
PROSTORNOG PLANA UREĐENJA OPĆINE MARIJA GORICA
konačni prijedlog plana

Naziv kartografskog prikaza:

CELINE; ŽLEBEC GORIČKI; HRASTINA

broj kartografskog prikaza: 4.2.

Mjerilo kartografskog prikaza: 1 : 5 000

Odluka Općinskog vijeća o izradi III. Izmjena i dopuna
Prostornog plana uređenja Općine Marija Gorica:
Službeni glasnik Općine Marija Gorica 224/19

Javna rasprava objavljena u listu:
"24 sata" od 05. 01. 2020.

Javni uvid održan:
od 07. 01. 2020. do 17. 01. 2020.

Pečat tijela odgovornog za provođenje javne rasprave:

Odgovorna osoba za provođenje javne rasprave:

M.P.

Marija Jančić

Mišljenje na konačni prijedlog plana prema članku 107. Zakona o prostornom uređenju (NN153/13, 65/17, 114/18 i 39/19):

Pravna osoba koja je izradila Elaborat:

Arhitektonski Atelier Deset d.o.o. za arhitekturu i urbanizam Zagreb

Pečat pravne osobe koja je izradila Elaborat:

Odgovorna osoba:

M.P.

Jasna Juračić Mucko mag.ing.arch., ovl.arh.urb.

Stručni tim u izradi plana:

Ivan Mucko ovlašten arhitekt urbanist David Cvetko dipl.ing.agr.

Ines Bilandžić Arbutina dipl.jur. Viktor Čar dipl.ing.građ.

Pečat Općinskog vijeća:

Predsjednik Općinskog vijeća:

M.P.

Josip Zagmeštar

Istovjetnost prostornog plana s izvorikom ovjerava:

Pečat nadležnog tijela:

M.P.

M.P.

GRAĐEVINSKA PODRUČJA - POVRŠINE ZA RAZVOJ I UREĐENJE NASELJA

izgrađeno	neizgrađeno uređeno / neuređeno	
		STAMBENA NAMJENA
		MJEŠOVITA NAMJENA
		TURISTIČKA NAMJENA
		ŠPORTSKO REKREACIJSKA NAMJENA
		GROBLJE

GRAĐEVINSKA PODRUČJA - POVRŠINE IZDOJENE NAMJENE IZVAN NASELJA

izgrađeno	neizgrađeno uređeno / neuređeno	
		GOSPODARSKA I POSLOVNA NAMJENA
		POVRŠINE INFRASTRUKTURNIH SUSTAVA
		ŠPORTSKO REKREACIJSKA NAMJENA

INFRASTRUKTURNI KORIDORI

	dalekovod 400 kV - trasa i zaštitni koridor 200m izvan naselja zaštitni koridor u naselju utvrđuje se na temelju posebnih uvjeta nadležnog tijela
	dalekovod 110 kV - trasa i zaštitni koridor 70m izvan naselja zaštitni koridor u naselju utvrđuje se na temelju posebnih uvjeta nadležnog tijela

III. IZMJENE I DOPUNE PPUO MARIJA GORICA

GRAĐEVINSKA PODRUČJA - POVRŠINE ZA RAZVOJ I UREĐENJE NASELJA

	ZAHTJEV ZA IZMJENU PPUO
	REDNI BROJ ZAHTJEVA
	PROŠIRENJE GRAĐEVINSKOG PODRUČJA PREMA ZAHTJEVU

GRANICE

	GRANICA DRŽAVE IZ PPUO KOJA SE KORIGIRA
	GRANICA OPĆINE IZ PPUO KOJA SE KORIGIRA
	GRANICA NASELJA IZ PPUO KOJA SE KORIGIRA
	GRANICA DRŽAVE PREMA DGU
	GRANICA OPĆINE PREMA DGU
	GRANICA NASELJA PREMA DGU

SPOMENIČKA PODRUČJA I CJELINE

1.0. POVIJESNA NASELJA I DIJELOVI POVIJESNIH NASELJA

- 1.1. POVIJESNA NASELJA SEOSKI OBILJEŽJA
1.1.1. kulturno povijesna cjelina Marija Gorica (R); 1.1.3. dio naselja Hrastina Brdovečka (ZPP)

2.0. POVIJESNE GRAĐEVINE I SKLOPOVI

- 2.1. SAKRALNE GRAĐEVINE
2.1.1. župna crkva Pohođenja B.D. Marije i župni dvor, Marija Gorica (R); 2.1.3. kapela Majke Božje Lurdske, Celine Pušćanske (ZPP)
- 2.2. RASPELA I POKLONCI
2.2.1. raspeo u Oplazniku (ZPP)
- 2.3. CIVILNE GRAĐEVINE
2.3.1. kuća Krulc u Mariji Gorici (R); 2.3.2. kurija Kraj Donji (R); 2.3.3. zgrada škole, Marija Gorica (ZPP)

3.0. MEMORIJALNE GRAĐEVINE I OBILJEŽJA

- 3.1. SPOMENIK, MJESTO I OBILJEŽJE VEZANO UZ POVIJESNE DOGAĐAJE I OSOBE
3.1.1. spomenik NOB, Marija Gorica (ZPP); 3.1.3. spomenik književniku Anti Kovačiću, Marija Gorica (ZPP); 3.1.4. spomenik poginulim učenicima, Marija Gorica (ZPP)
- 3.2. GROBLJA I GROBNE GRAĐEVINE
3.2.1. mjesno groblje, Marija Gorica (ZPP)

4.0. ARHEOLOŠKI LOKALITETI

- 4.1. ARHEOLOŠKE ZONE I NALAZIŠTA
4.1.2. pretpovijesno naselje, Hrastina Brdovečka (ZPP); 4.1.3. Škribulov brijeg - prapovijest, naselje - slučajni nalaz kamena sjekire, Hrastina (ZPP); 4.1.4. Klokočar, prapovijest, kamena sjekira, Marija Gorica (ZPP); 4.1.5. prapovijest, eneolitik - vučedolska kultura; bakrena sjekira, slučajni nalaz, Marija Gorica (ZPP); 4.1.6. paleolitski lokalitet - nalaz ostataka zuba praslona, Marija Gorica (ZPP)

5.0. PODRUČJA OSOBITIH VRIJEDNOSTI ZA IDENTITET PROSTORA


- 5.1. KULTURNI KRAJOLIK
5.1.2. okoliš naselja Marija Gorica (ZPP); 5.1.3. krajolik doline Sutle (ZPP)

IZDOJENA PODRUČJA ZAŠTITE KULTURNIH DOBARA

- ZONA B - 2. STUPANJ ZAŠTITE
- ZONA E - KONTAKTNA ZONA ILI ZONA EKSPOZICIJE

SPOMENIČKI STATUS

- 1.1.1. REGISTRIRANO (R) ili ZAŠTIĆENO RJEŠENJEM O PREVENTIVNOJ ZAŠTITI (P)
- 1.1.1. ZAŠTITA PROSTORNIM PLANOM (ZPP)

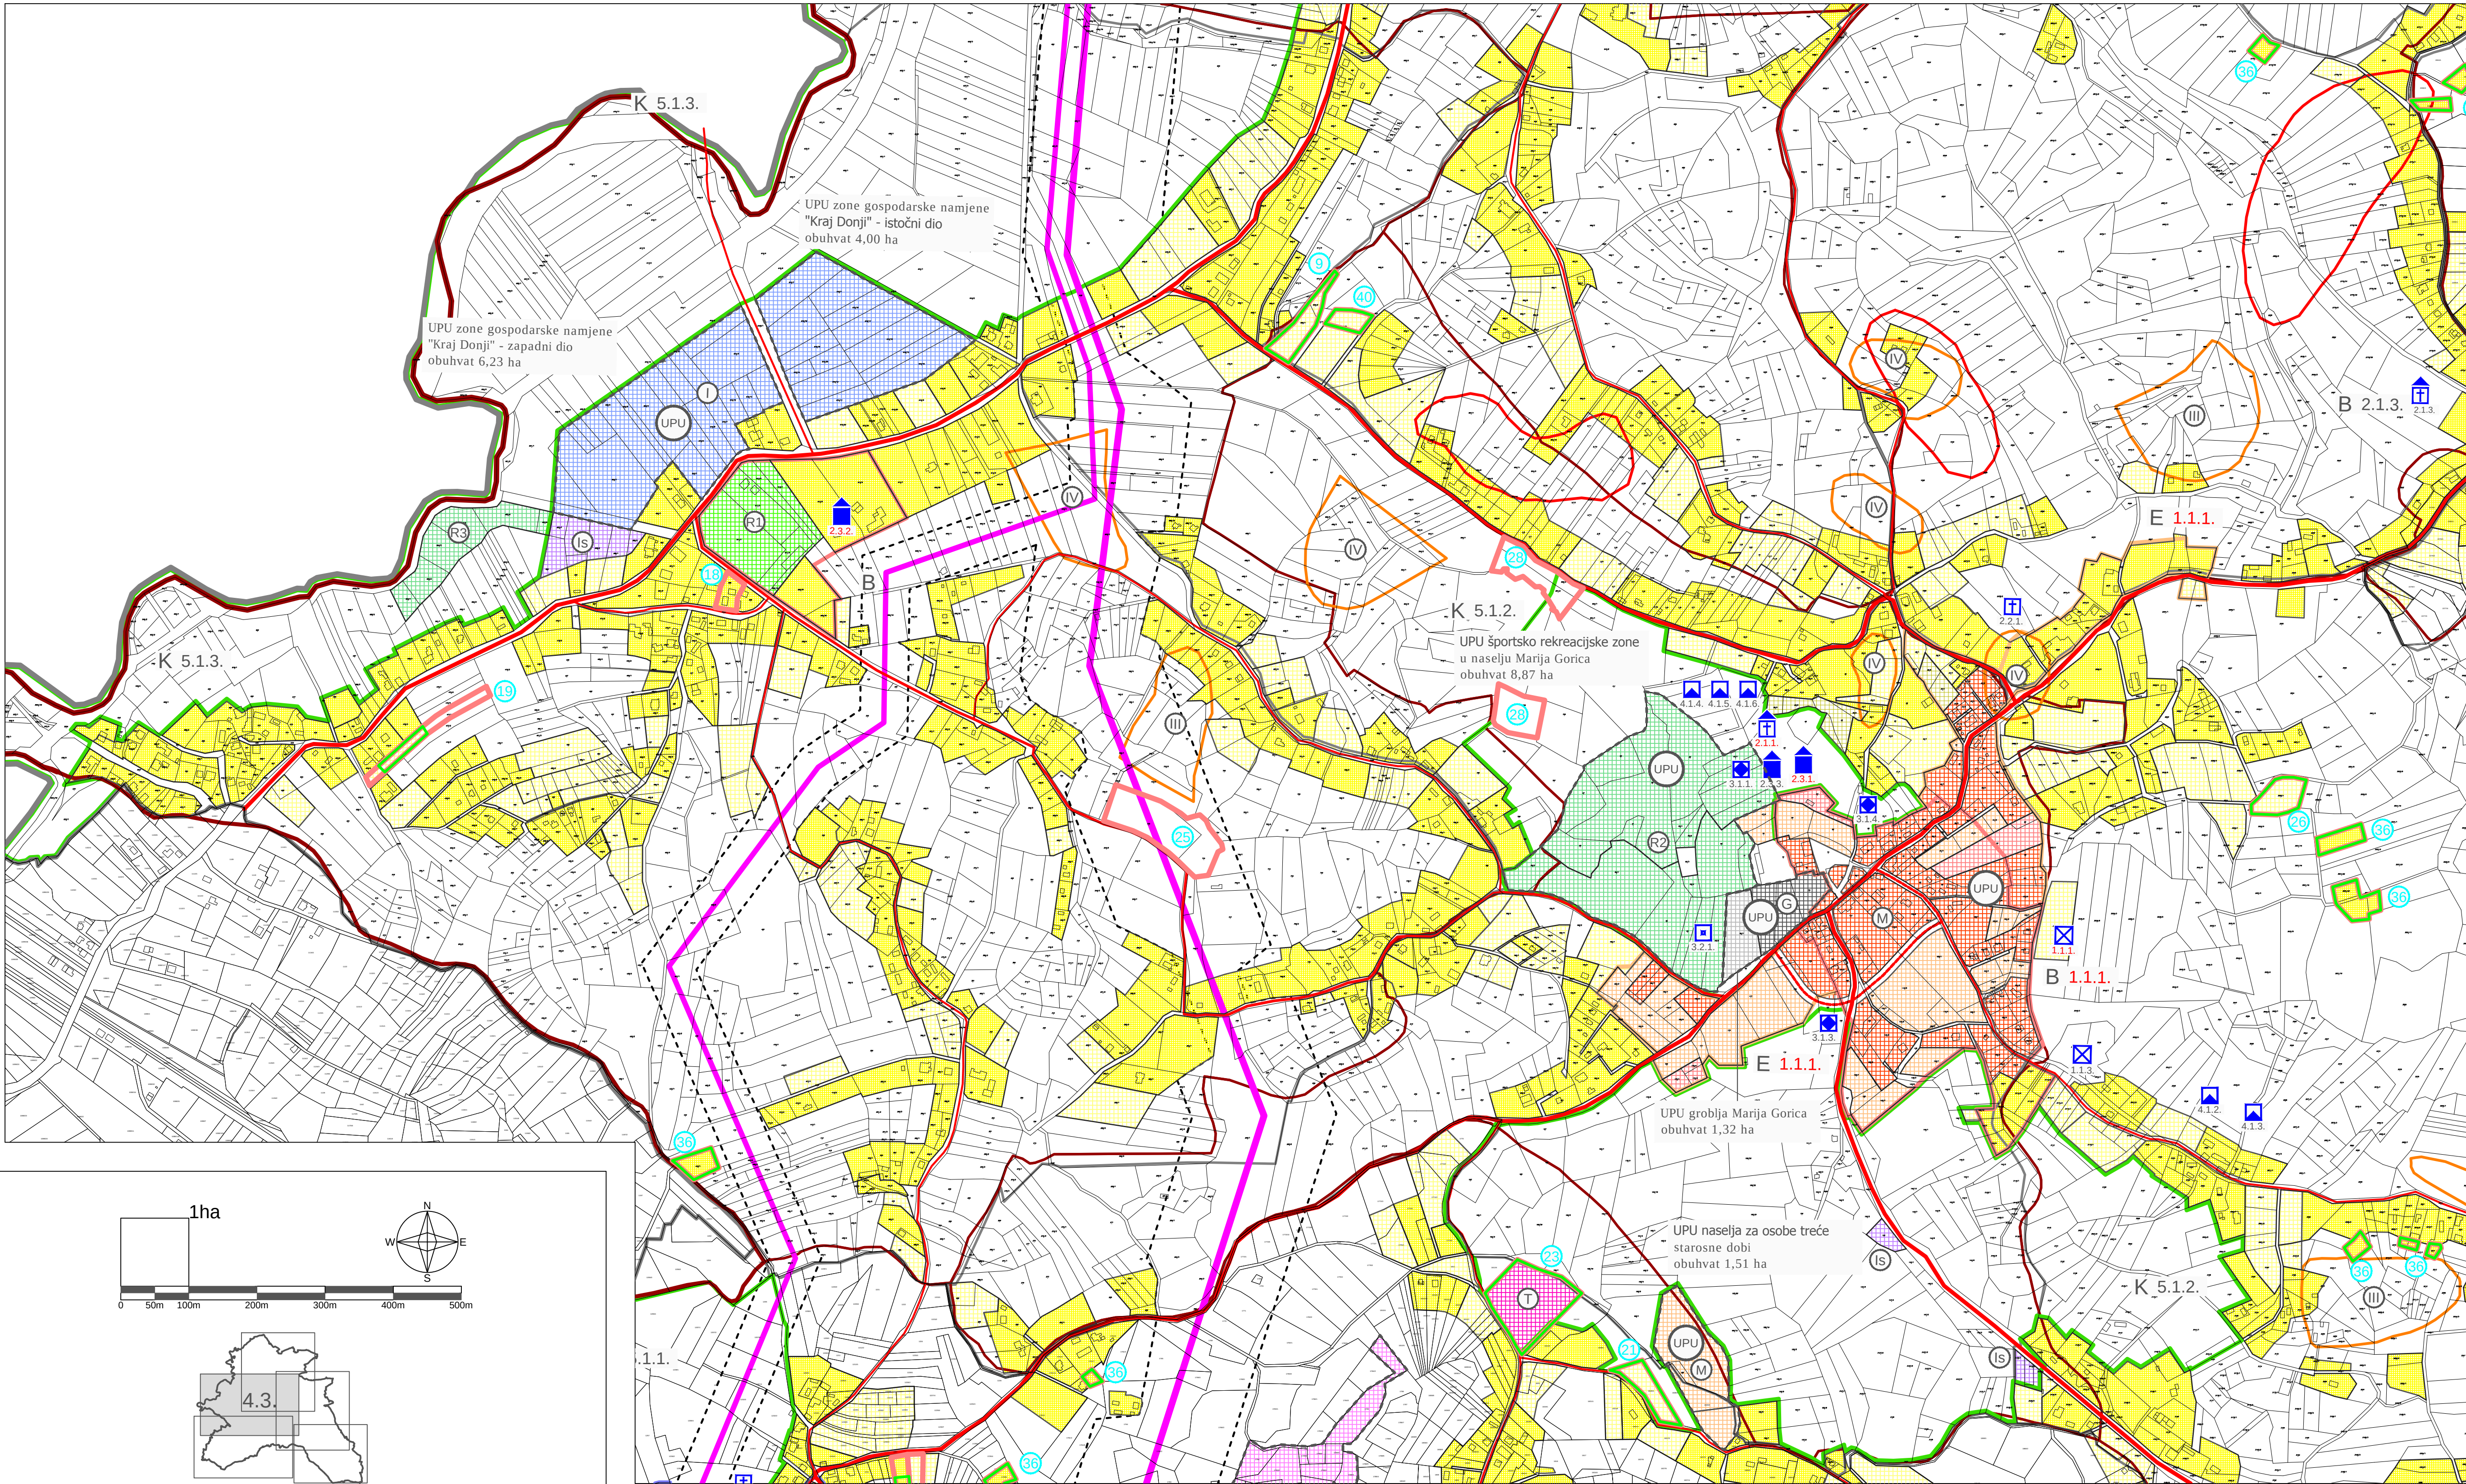


ZAGREBAČKA ŽUPANIJA				OPĆINA MARIJA GORICA							
Naziv prostornog plana: III. IZMJENE I DOPUNE PROSTORNOG PLANA UREĐENJA OPĆINE MARIJA GORICA <i>konačni prijedlog plana</i>											
Naziv kartografskog prikaza:				KRAJ DONJI MARIJA GORICA							
broj kartografskog prikaza: 4.3.		Mjerilo kartografskog prikaza: 1 : 5 000									
Odluka Općinskog vijeća o izradi III. Izmjena i dopuna Prostornog plana uređenja Općine Marija Gorica: Službeni glasnik Općine Marija Gorica 224/19		Odluka Općinskog vijeća o donošenju III. Izmjena i dopuna Prostornog plana uređenja Općine Marija Gorica: Službeni glasnik Općine Marija Gorica									
Javna rasprava objavljena u listu: "24 sata" od 05. 01. 2020.		Javni uvid održan: od 07. 01. 2020. do 17. 01. 2020.									
Pečat tijela odgovornog za provođenje javne rasprave:		Odgovorna osoba za provođenje javne rasprave:									
M.P.		Marica Jančić									
Mišljenje na konačni prijedlog plana prema članku 107. Zakona o prostornom uređenju (NN153/13, 65/17, 114/18 i 39/19):											
Pravna osoba koja je izradila Elaborat: Arhitektonski Atelier Deset d.o.o. za arhitekturu i urbanizam Zagreb											
Pečat pravne osobe koja je izradila Elaborat:		Odgovorna osoba:									
M.P.		Jasna Juračić Mucko mag.ing.arch., ovl.arh.urb.									
Stručni tim u izradi plana: Ivan Mucko ovlašten arhitekt urbanist Ines Bilandžić Arbutina dipl.iur.						David Cvetko dipl.ing.agr. Viktor Čar dipl.ing.građ.					
Pečat Općinskog vijeća:				Predsjednik Općinskog vijeća:							
M.P.				Josip Žagmar							
Istovjetnost prostornog plana s izvornikom ovjerava:				Pečat nadležnog tijela:							
				M.P.							

GRAĐEVINSKA PODRUČJA - POVRŠINE ZA RAZVOJ I UREĐENJE NASELJA



izgrađeno	neizgrađeno uređeno / neuređeno	
		STAMBENA NAMJENA
		MJEŠOVITA NAMJENA
		TURISTIČKA NAMJENA
		ŠPORTSKO REKREACIJSKA NAMJENA
		GROBLJE

GRAĐEVINSKA PODRUČJA - POVRŠINE IZDOJENE NAMJENE IZVAN NASELJA

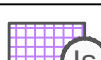izgrađeno	neizgrađeno uređeno / neuređeno	
		POVRŠINE INFRASTRUKTURNIH SUSTAVA
NESTABILNA TLA		
		III i IV kategorija nestabilnog tla
		aktivna ili moguća klizišta

INFRASTRUKTURNI KORIDORI

	dalekovod 400 kV - trasa i zaštitni koridor 200m izvan naselja zaštitni koridor u naselju utvrđuje se na temelju posebnih uvjeta nadležnog tijela
	dalekovod 110 kV - trasa i zaštitni koridor 70m izvan naselja zaštitni koridor u naselju utvrđuje se na temelju posebnih uvjeta nadležnog tijela

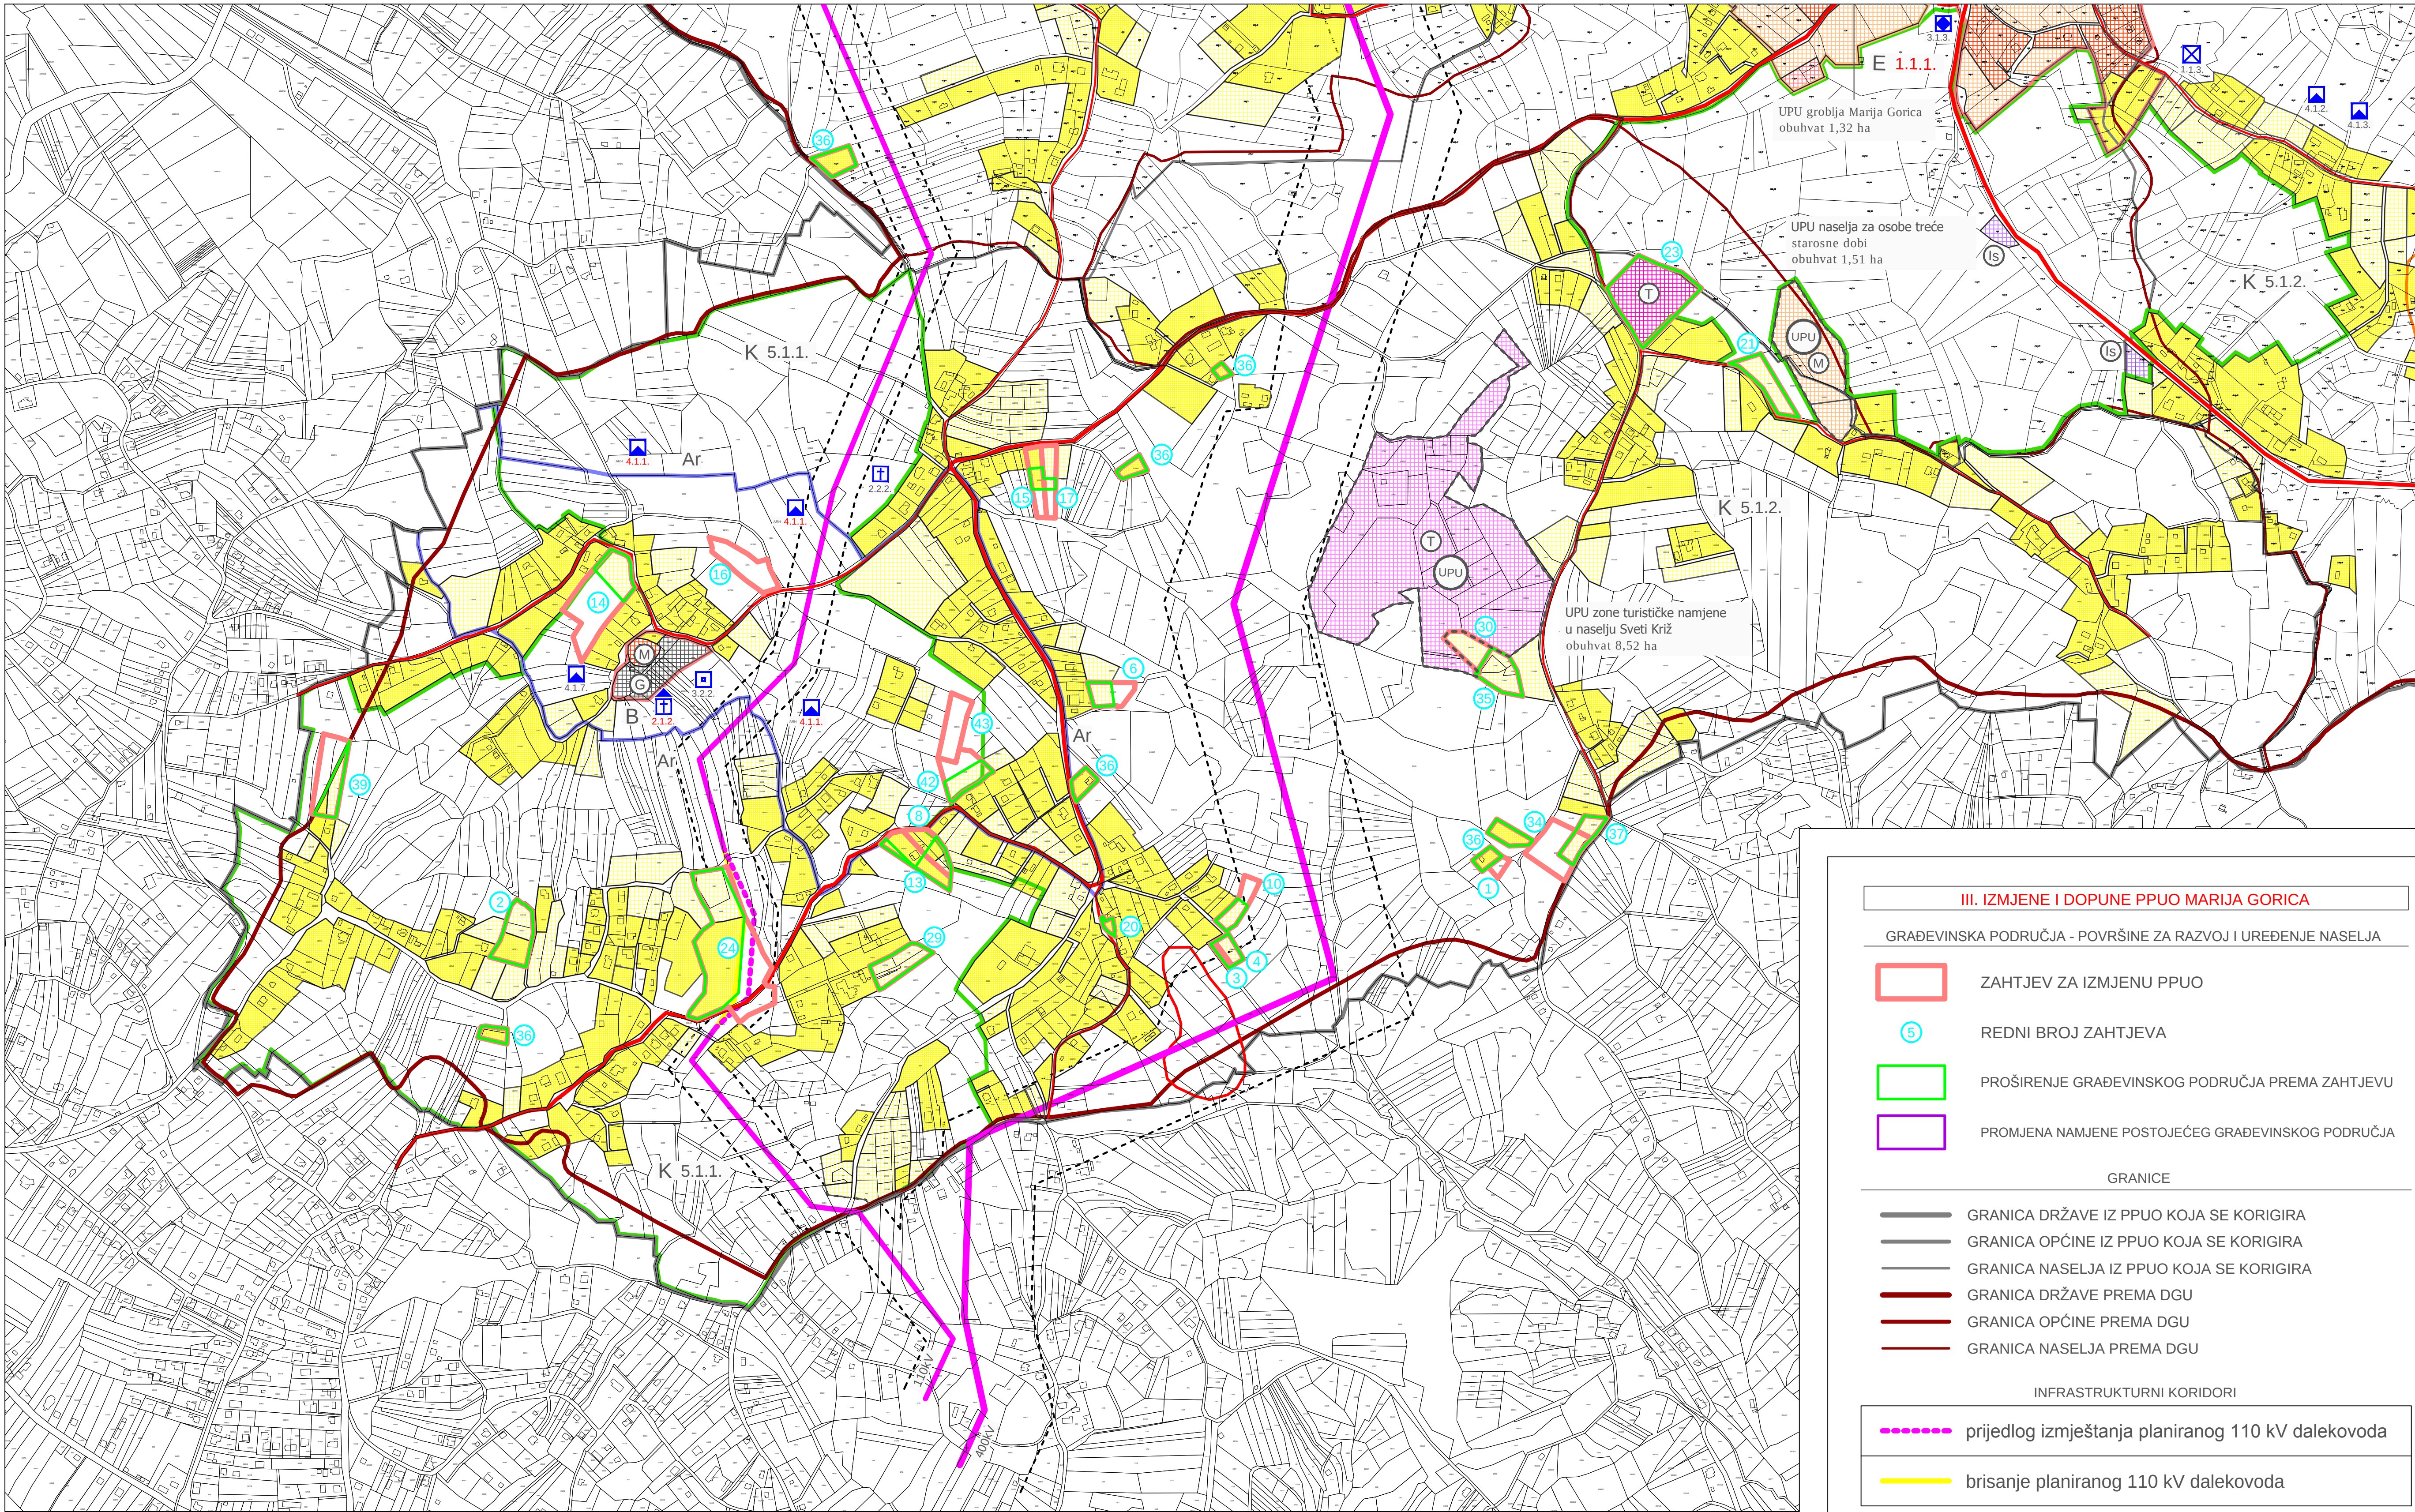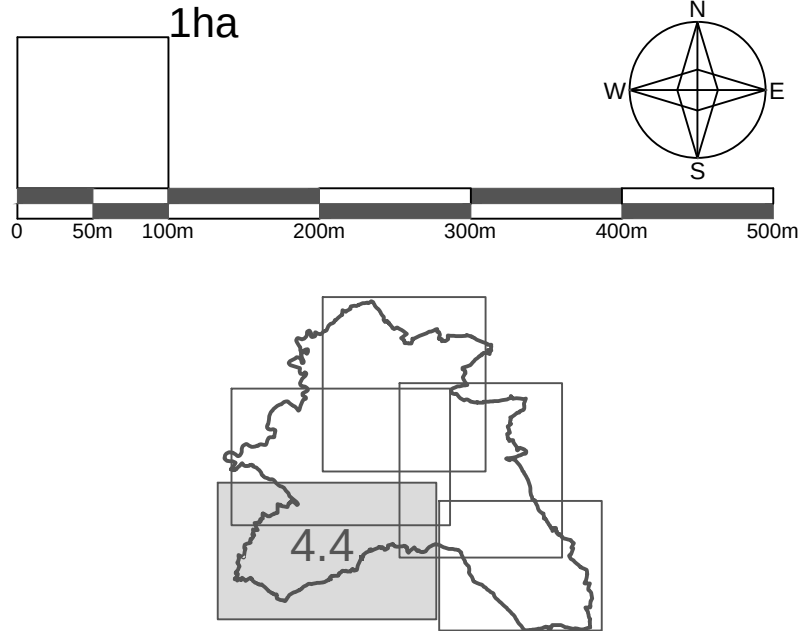


III. IZMJENE I DOPUNE PPUO MARIJA GORICA	
GRAĐEVINSKA PODRUČJA - POVRŠINE ZA RAZVOJ I UREĐENJE NASELJA	
	ZAHTJEV ZA IZMJENU PPUO
	REDNI BROJ ZAHTJEVA
	PROŠIRENJE GRAĐEVINSKOG PODRUČJA PREMA ZAHTJEVU
	PROMJENA NAMJENE POSTOJEĆEG GRAĐEVINSKOG PODRUČJA
GRANICE	
	GRANICA DRŽAVE IZ PPUO KOJA SE KORIGIRA
	GRANICA OPĆINE IZ PPUO KOJA SE KORIGIRA
	GRANICA NASELJA IZ PPUO KOJA SE KORIGIRA
	GRANICA DRŽAVE PREMA DGU
	GRANICA OPĆINE PREMA DGU
	GRANICA NASELJA PREMA DGU
INFRASTRUKTURNI KORIDORI	
	prijedlog izmještanja planiranog 110 kV dalekovoda
	brisanje planiranog 110 kV dalekovoda


SPOMENIČKA PODRUČJA I CJELINE	
1.0. POVIJESNA NASELJA I DIJELOVI POVIJESNIH NASELJA	
	1.1. POVIJESNA NASELJA SEOSKIH OBILJEŽJA 1.1.3. dio naselja Hrastina Brdovečka (ZPP)
2.0. POVIJESNE GRAĐEVINE I SKLOPOVI	
	2.1. SAKRALNE GRAĐEVINE 2.1.2. kapela Sv. Križa u Križu Brdovečkom (R)
	2.2. RASPELA I POKLONCI 2.2.2. raspelo u Križu Brdovečkom (ZPP)
3.0. MEMORIJALNE GRAĐEVINE I OBILJEŽJA	
	3.1. SPOMENIK, MJESTO I OBILJEŽJE VEZANO UZ POVIJESNE DOGAĐAJE I OSOBE 3.1.3. spomenik književniku Anti Kovačiču, Marija Gorica (ZPP)
	3.2. GROBLJA I GROBNE GRAĐEVINE 3.2.2. mjesno groblje, Križ Brdovečki (ZPP);
4.0. ARHEOLOŠKI LOKALITETI	
	4.1. ARHEOLOŠKE ZONE I NALAZIŠTA 4.1.1. Arheološka zona u naselju Sveti Križ (R); 4.1.2. pretpovijesno naselje, Hrastina Brdovečka (ZPP); 4.1.3. Škribulov brijeg - prapovijest, naselje - slučajni nalaz kamena sjekire, Hrastina (ZPP); 4.1.7. kapela sv. Križa - srednji vijek, groblje, Sveti Križ (ZPP)
5.0. PODRUČJA OSOBITIH VRIJEDNOSTI ZA IDENTITET PROSTORA	
	5.1. KULTURNI KRAJOLIK 5.1.1. povijesni kulturni krajolik Sveti Križ Brdovečki (ZPP); 5.1.2. okoliš naselja Marija Gorica (ZPP)

IZDOJENA PODRUČJA ZAŠTITE KULTURNIH DOBARA	
B	ZONA B - 2. STUPANJ ZAŠTITE
E	ZONA E - KONTAKTNA ZONA ILI ZONA EKSPOZICIJE
A	GRANICE ARHEOLOŠKE ZONE
SPOMENIČKI STATUS	
1.1.1.	REGISTRIRANO (R) III ZAŠTIĆENO RJEŠENJEM O PREVENTIVNOJ ZAŠTITI (P)
1.1.1.	ZAŠTITA PROSTORNIM PLANOM (ZPP)

ZAGREBAČKA ŽUPANIJA			OPĆINA MARIJA GORICA	
Naziv prostornog plana: III. IZMJENE I DOPUNE PROSTORNOG PLANA UREĐENJA OPĆINE MARIJA GORICA konačni prijedlog plana				
Naziv kartografskog prikaza:			SVETI KRIŽ	
broj kartografskog prikaza: 4.4.		Mjerilo kartografskog prikaza: 1 : 5 000		
Odluka Općinskog vijeća o izradi III. Izmjena i dopuna Prostornog plana uređenja Općine Marija Gorica: Službeni glasnik Općine Marija Gorica 224/19		Odluka Općinskog vijeća o donošenju III. Izmjena i dopuna Prostornog plana uređenja Općine Marija Gorica: Službeni glasnik Općine Marija Gorica		
Javna rasprava objavljena u listu: "24 sata" od 05. 01. 2020.		Javni uvid održan: od 07. 01. 2020. do 17. 01. 2020.		
Pečat tijela odgovornog za provođenje javne rasprave:		Odgovorna osoba za provođenje javne rasprave:		
M.P.		Marica Jančić		
Mišljenje na konačni prijedlog plana prema članku 107. Zakona o prostornom uređenju (NN153/13, 65/17, 114/18 i 39/19):				
Pravna osoba koja je izradila Elaborat:				
Arhitektonski Atelier Deset		d.o.o. za arhitekturu i urbanizam Zagreb		
Pečat pravne osobe koja je izradila Elaborat:		Odgovorna osoba:		
M.P.		Jasna Juračić Mucko mag.ing.arch., ovl.arh.urb.		
Stručni tim u izradi plana:				
Ivan Mucko ovlašten arhitekt urbanist Ines Bilandžić Arbutina dipl.iur.		David Cvetko dipl.ing.agr. Viktor Čar dipl.ing.građ.		
Pečat Općinskog vijeća:		Predsjednik Općinskog vijeća:		
M.P.		Josip Žagmeštar		
Istovjetnost prostornog plana s izvornikom ovjerava:		Pečat nadležnog tijela:		
		M.P.		

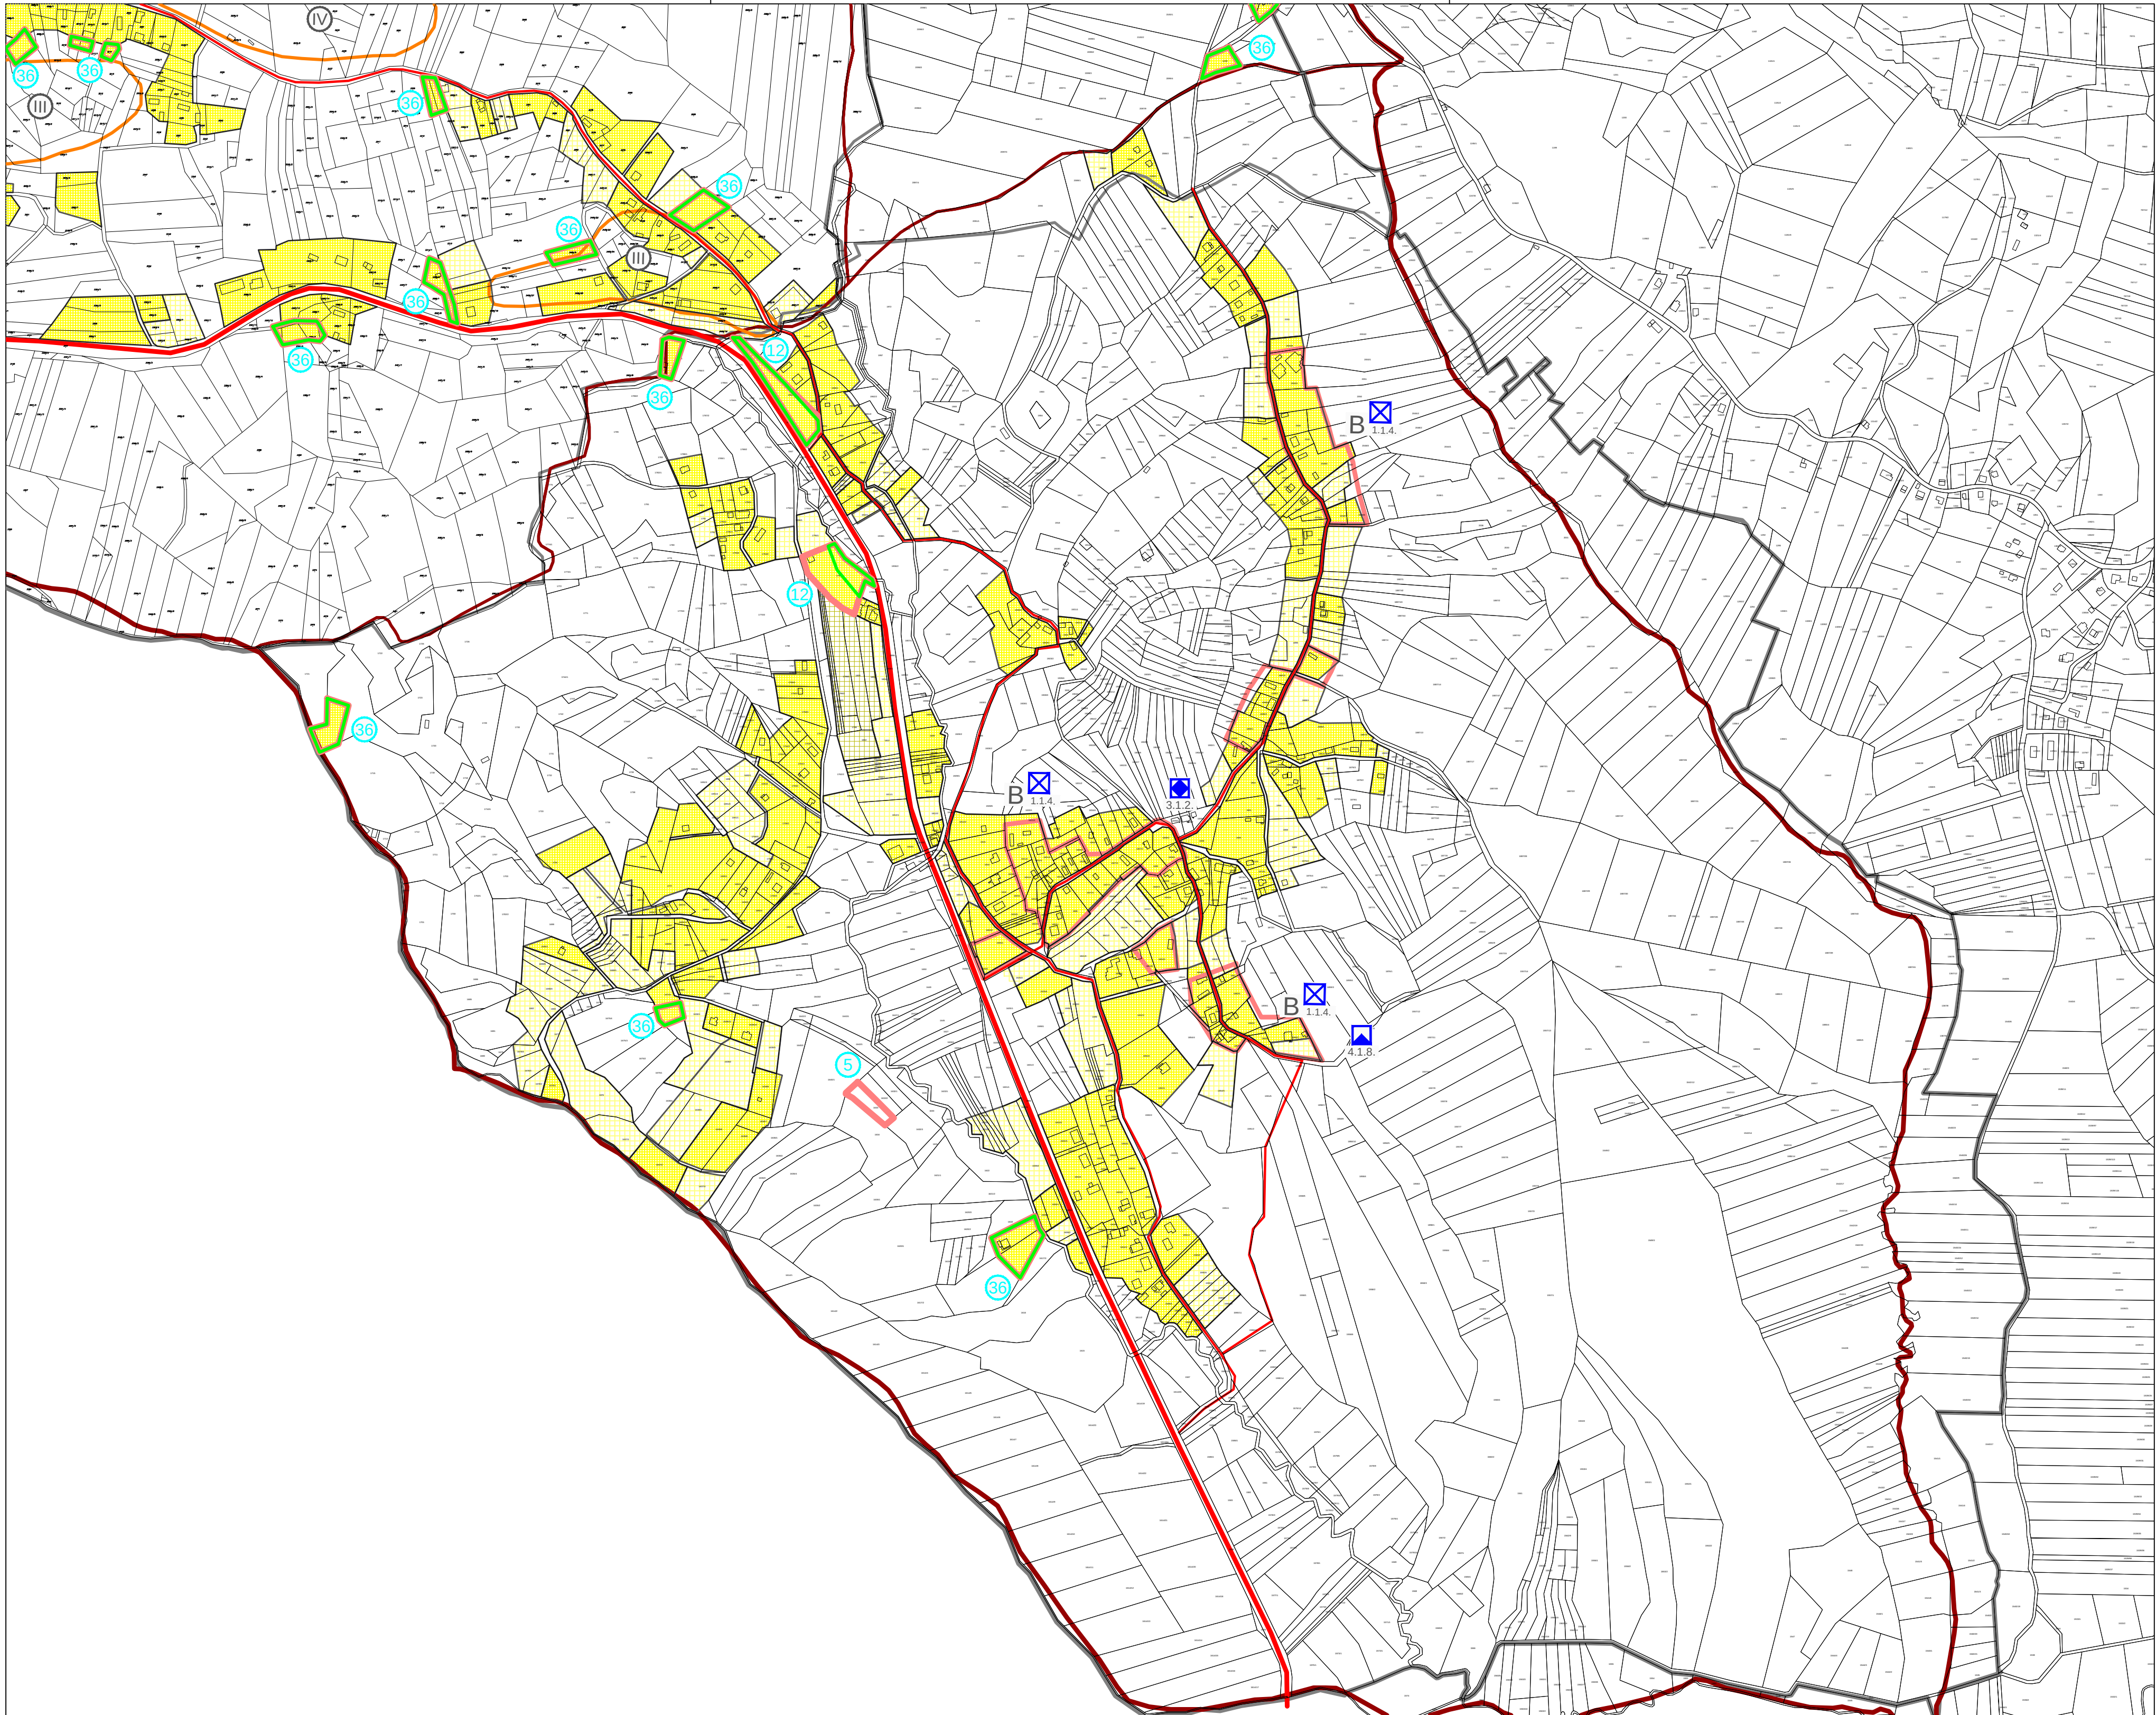


GRAĐEVINSKA PODRUČJA - POVRŠINE ZA RAZVOJ I UREĐENJE NASELJA

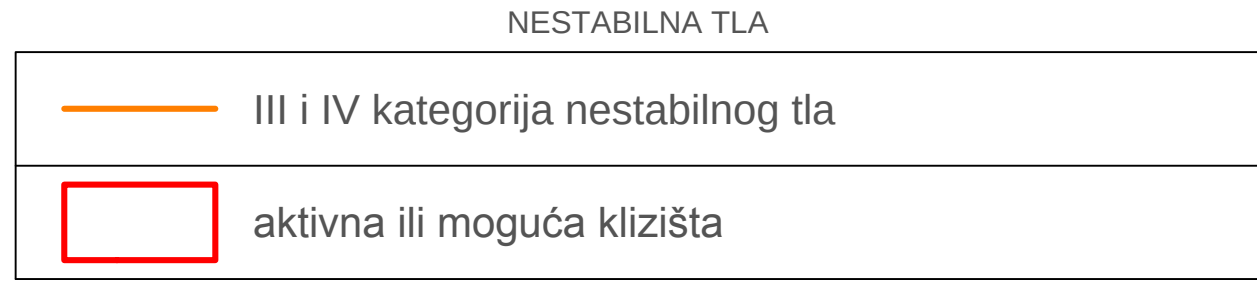


III. IZMJENE I DOPUNE PPUO MARIJA GORICA

GRAĐEVINSKA PODRUČJA - POVRŠINE ZA RAZVOJ I UREĐENJE NASELJA

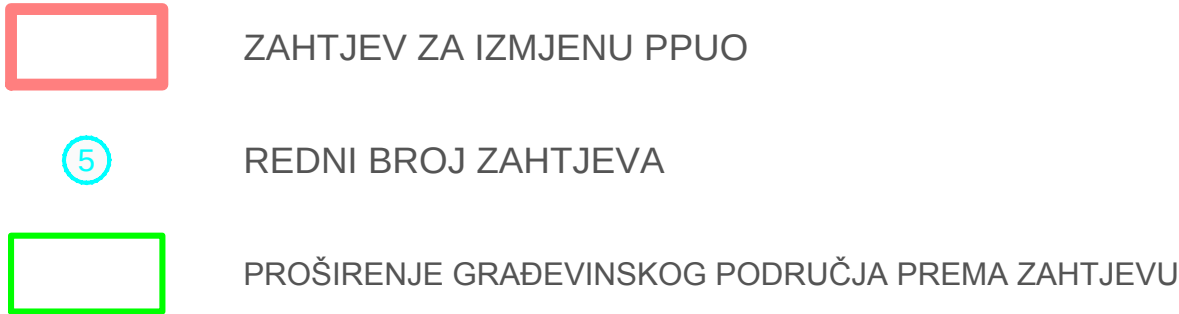


GRANICE

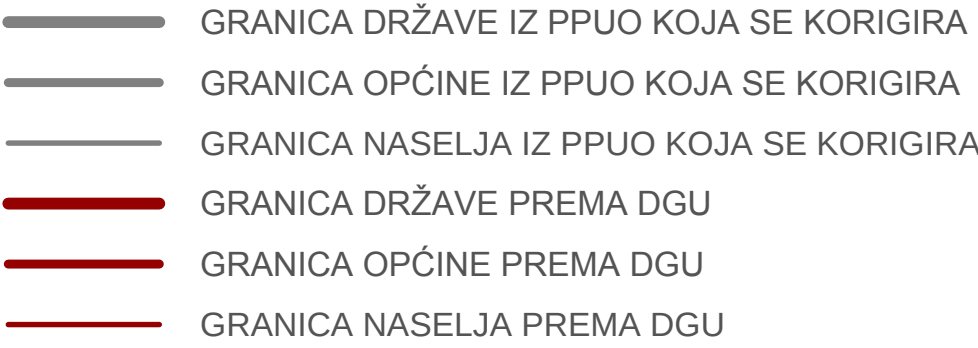

SPOMENIČKA PODRUČJA I CJELINE


1.0. POVIJESNA NASELJA I DIJELOVI POVIJESNIH NASELJA

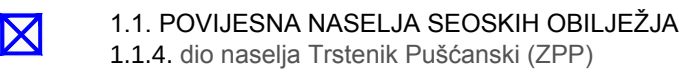


3.0. MEMORIJALNE GRAĐEVINE I OBILJEŽJA






4.0. ARHEOLOŠKI LOKALITETI

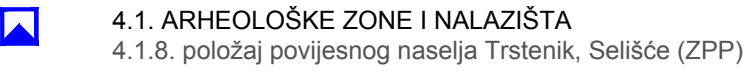

IZDVOJENA PODRUČJA ZAŠTITE KULTURNIH DOBARA

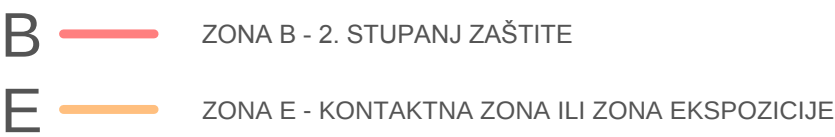

SPOMENIČKI STATUS

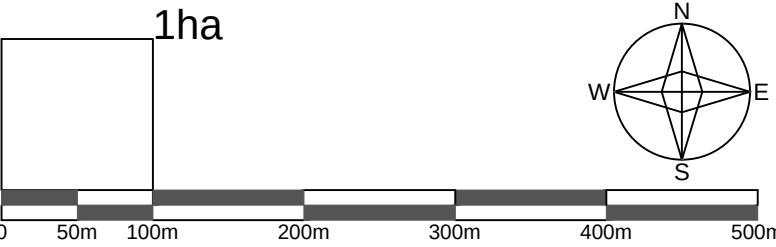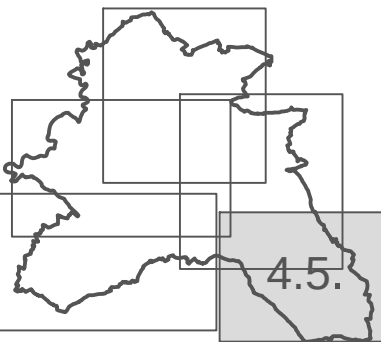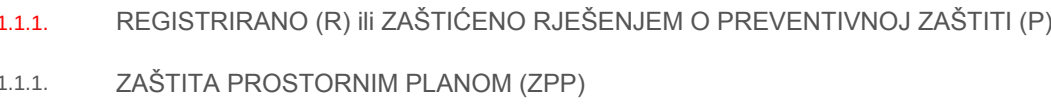

ZAGREBAČKA ŽUPANIJA



OPĆINA
MARIJA GORICA

Naziv prostornog plana:

III. IZMJENE I DOPUNE
PROSTORNOG PLANA UREĐENJA OPĆINE MARIJA GORICA
konačni prijedlog plana

Naziv kartografskog prikaza:

TRSTENIK

broj kartografskog prikaza: 4.5.

Mjerilo kartografskog prikaza: 1 : 5 000

Odluka Općinskog vijeća o izradi III. Izmjena i dopuna
Prostornog plana uređenja Općine Marija Gorica:
Službeni glasnik Općine Marija Gorica 224/19

Odluka Općinskog vijeća o donošenju III. Izmjena i dopuna
Prostornog plana uređenja Općine Marija Gorica:
Službeni glasnik Općine Marija Gorica

Javna rasprava objavljena u listu:
"24 sata" od 05. 01. 2020.

Javni uvid održan:
od 07. 01. 2020. do 17. 01. 2020.

Pečat tijela odgovornog za provođenje javne rasprave:

Odgovorna osoba za provođenje javne rasprave:

M.P.

Marica Jančić

Mišljenje na konačni prijedlog plana prema članku 107. Zakona o prostornom uređenju (NN153/13, 65/17, 114/18 i 39/19):

Pravna osoba koja je izradila Elaborat:

Arhitektonski Atelier Deset d.o.o. za arhitekturu i urbanizam Zagreb

Pečat pravne osobe koja je izradila Elaborat:

Odgovorna osoba:

M.P.

Jasna Jurać Mucko mag.ing.arch., ovl.arh.urb.

Stručni tim u izradi plana:

Ivan Mucko ovlašten arhitekt urbanist

David Cvetko dipl.ing.agr.

Ines Bilandžić Arbutina dipl.iur.

Viktor Čar dipl.ing.građ.

Pečat Općinskog vijeća:

Predsjednik Općinskog vijeća:

M.P.

Josip Žagmeštar

Istovjetnost prostornog plana s izvornikom ovjerava:

Pečat nadležnog tijela:

.....

M.P.