


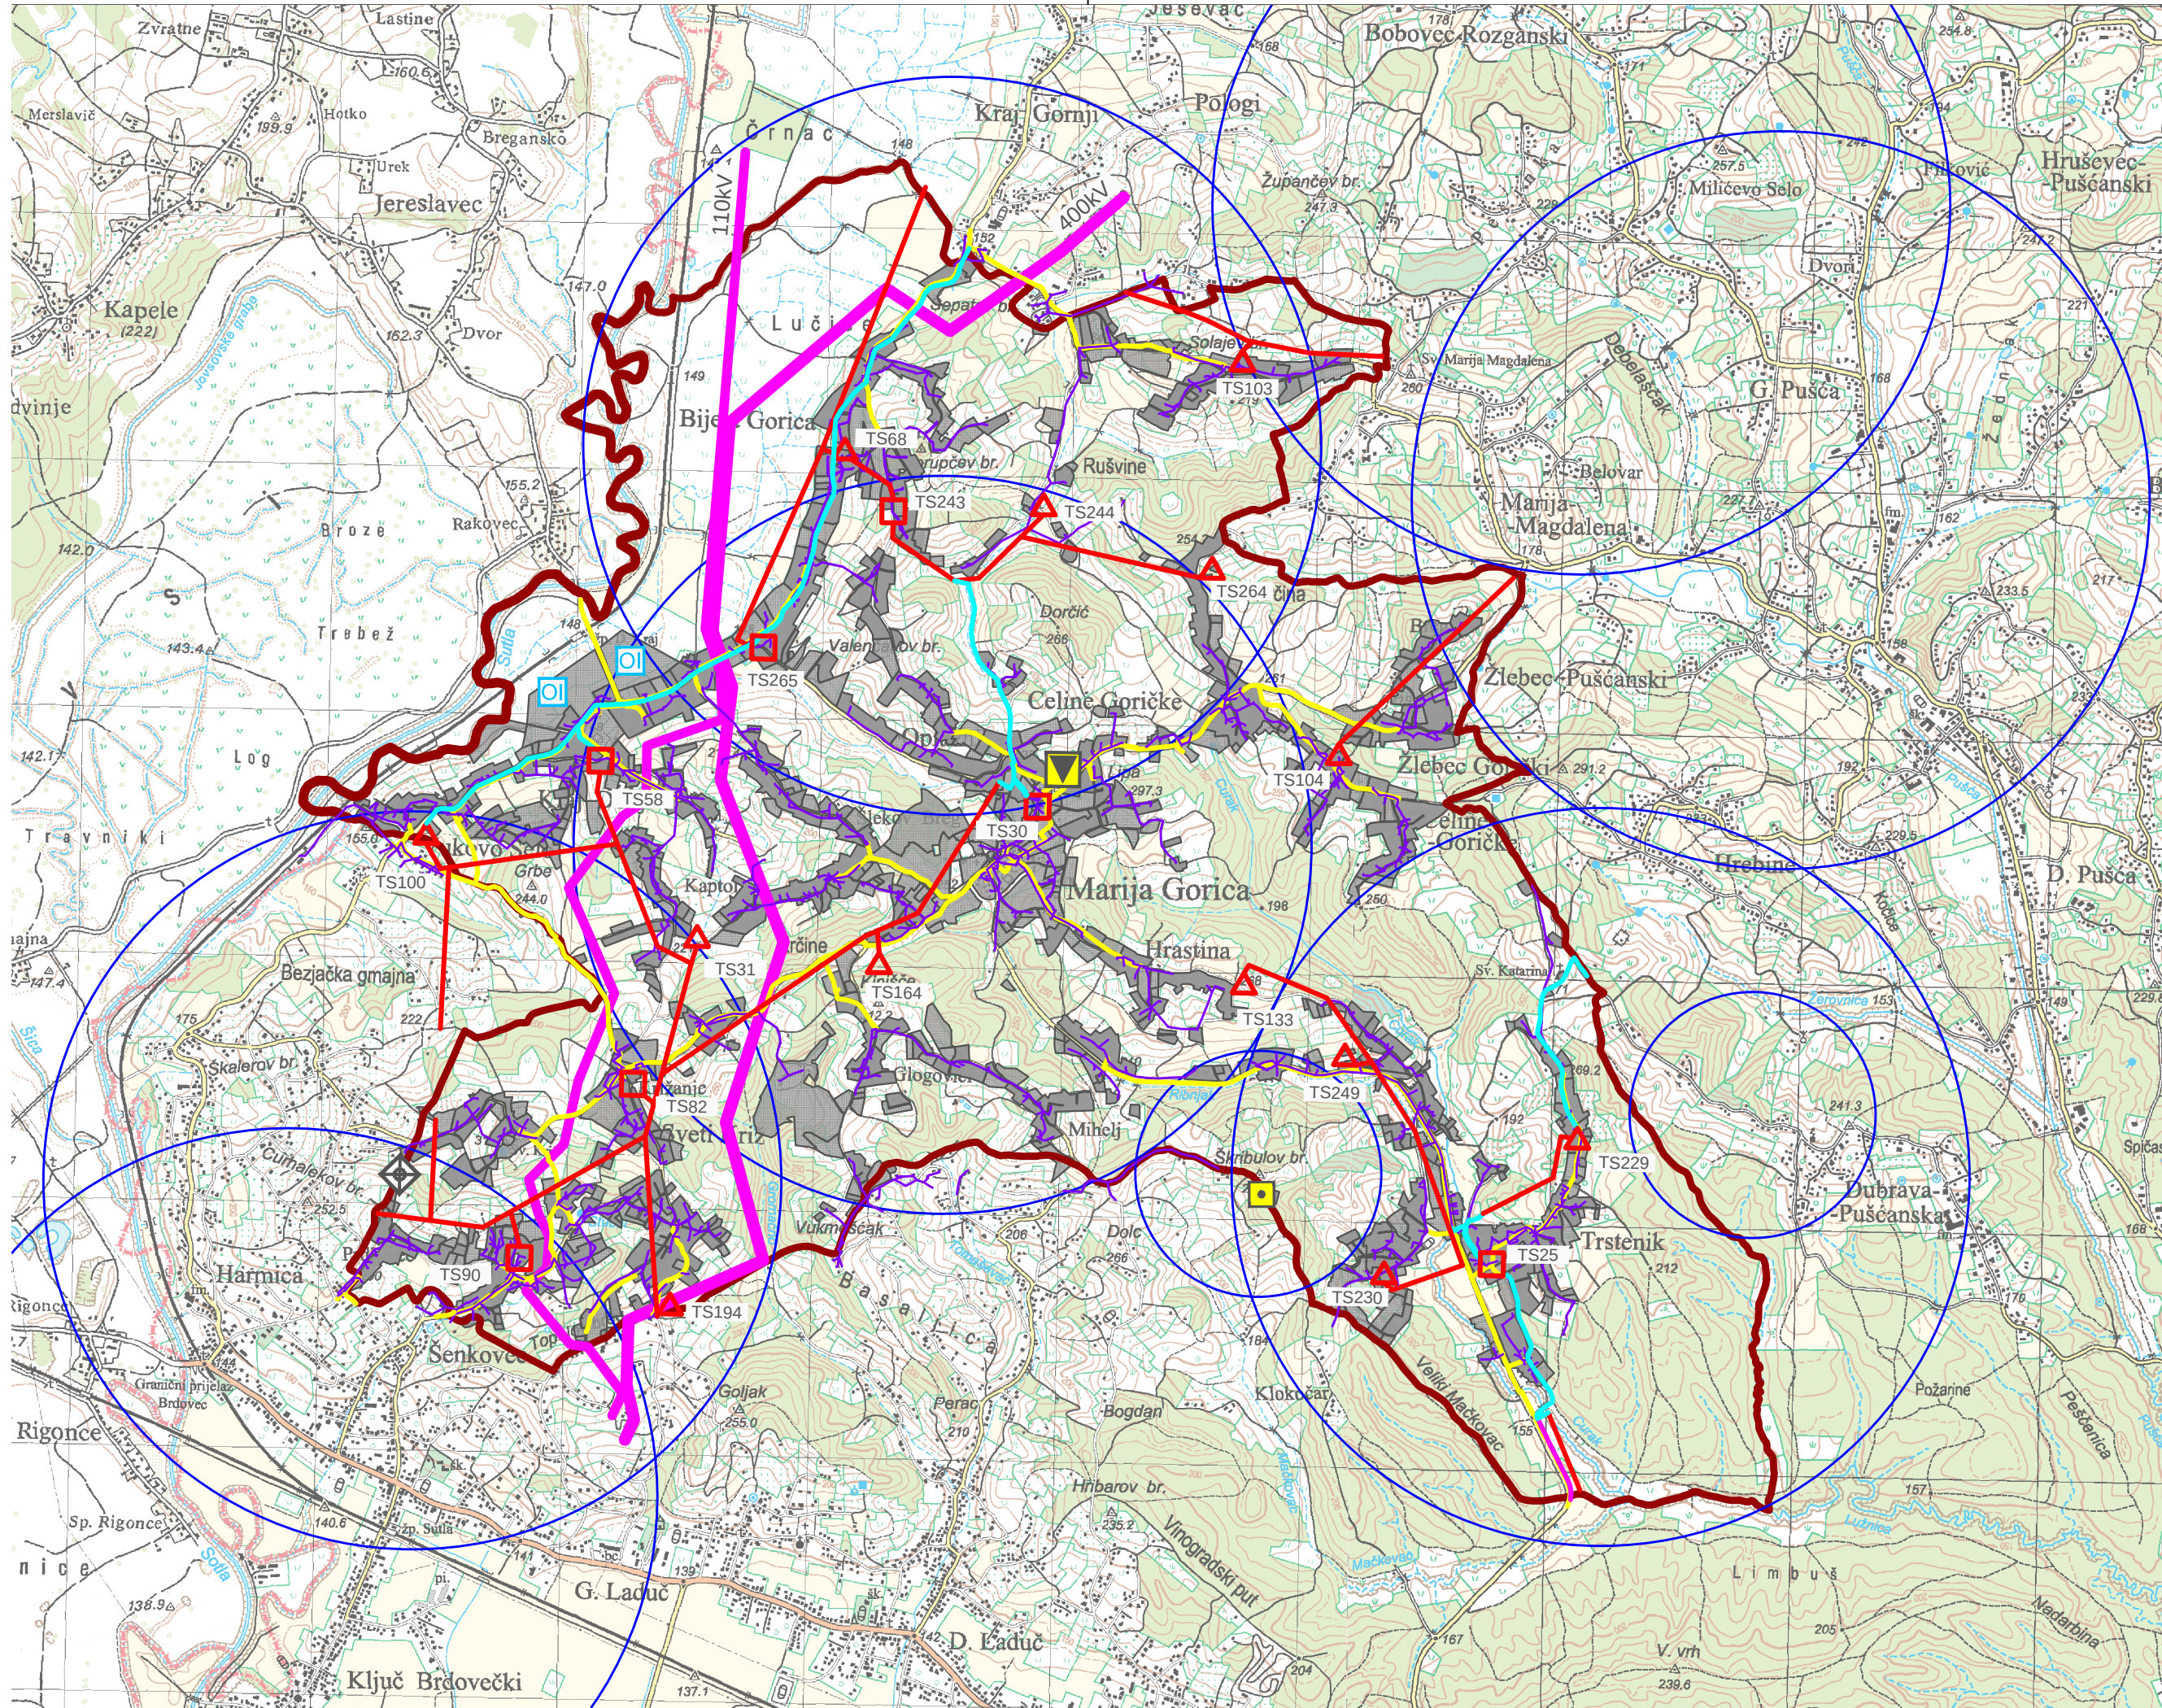

ELEKTROPRIJENOSNI UREĐAJI

postojeće planirano

400kV dalekovod 400 kV

110kV dalekovod 110 kV

DALEKOVOD 20 kV

KABELSKI VOD 20 kV

TS 20/04 kV - STUPNA

TS 20/04 kV - ZIDANA

OBNOVLJIVI IZVORI ENERGIJE

POSTROJENJA ZA KORIŠTENJE OBNOVLJIVIH IZVORA ENERGIJE

TELEKOMUNIKACIJSKA MREŽA

PODRUČNA TELEFONSKA CENTRALA

ELEKTRONIČKA KOMUNIKACIJSKA INFRASTRUKTURA - KABEL

ELEKTRONIČKA KOMUNIKACIJSKA INFRASTRUKTURA - ZRAČNA

POSTOJEĆI SAMOSTOJEĆI ANTENSKI STUPOVI
ELEKTRONIČKE KOMUNIKACIJSKE INFRASTRUKTURE


ELEKTRONIČKE KOMUNIKACIJSKE ZONE ZA
SMJEŠTAJ SAMOSTOJEĆIH ANTENSKIH STUPOVA

POŠTANSKA MREŽA

JEDINICA POŠTANSKE MREŽE

RADIO I TV SUSTAV VEZA

TV PRETVARAČ

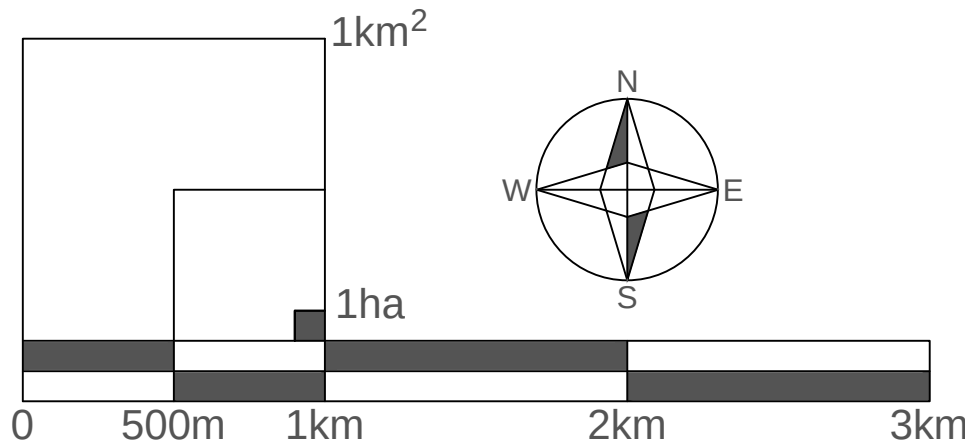

TERITORIJALNE I STATISTIČKE GRANICE

GRANICA DRŽAVE

GRANICA OPĆINE

ZAGREBAČKA ŽUPANIJA



OPĆINA
MARIJA GORICA

Naziv prostornog plana:

PROSTORNI PLAN UREĐENJA OPĆINE MARIJA GORICA
Elaborat pročišćenog teksta Odredbi za provođenje i Grafičkog dijela Plana
(Službeni glasnik Općine Marija Gorica br. 32, 86, 93, 158, 159-pročišćeni tekst, 233 i 234-pročišćeni tekst)

Naziv kartografskog prikaza:

ELEKTROENERGETSKA I TELEKOMUNIKACIJSKA MREŽA

broj kartografskog prikaza: 2.1.

Odluka Općinskog vijeća o izradi prostornog plana:

Datum objave javne rasprave:

Pečat tijela odgovornog za provođenje javne rasprave:

M.P.

Mišljenje na konačni prijedlog plana prema članku 107. Zakona o prostornom uređenju (NN153/13, 65/17, 114/18 i 39/19 i 98/19):

Pravna osoba koja je izradila Elaborat:

Arhitektonski Atelier Deset

Pečat pravne osobe koja je izradila Elaborat:

M.P.

Stručni tim u izradi plana:

Pečat Općinskog vijeća:

M.P.

Istovjetnost prostornog plana s izvornikom ovjerava:

Pečat nadležnog tijela:

M.P.

Mjerilo kartografskog prikaza: 1 : 25 000

Odluka Općinskog vijeća o donošenju plana:

Javni uvid održan:

Odgovorna osoba za provođenje javne rasprave:

M.P.

Odgovorna osoba:

Jasna Jurać Mucko mag.ing.arch., ovl.am.urb.

Predsjednik Odbora za Statut, Poslovnici i propise Općinskog vijeća Općine Marija Gorica:

Josip Zagmeštar

Pečat nadležnog tijela:

M.P.