


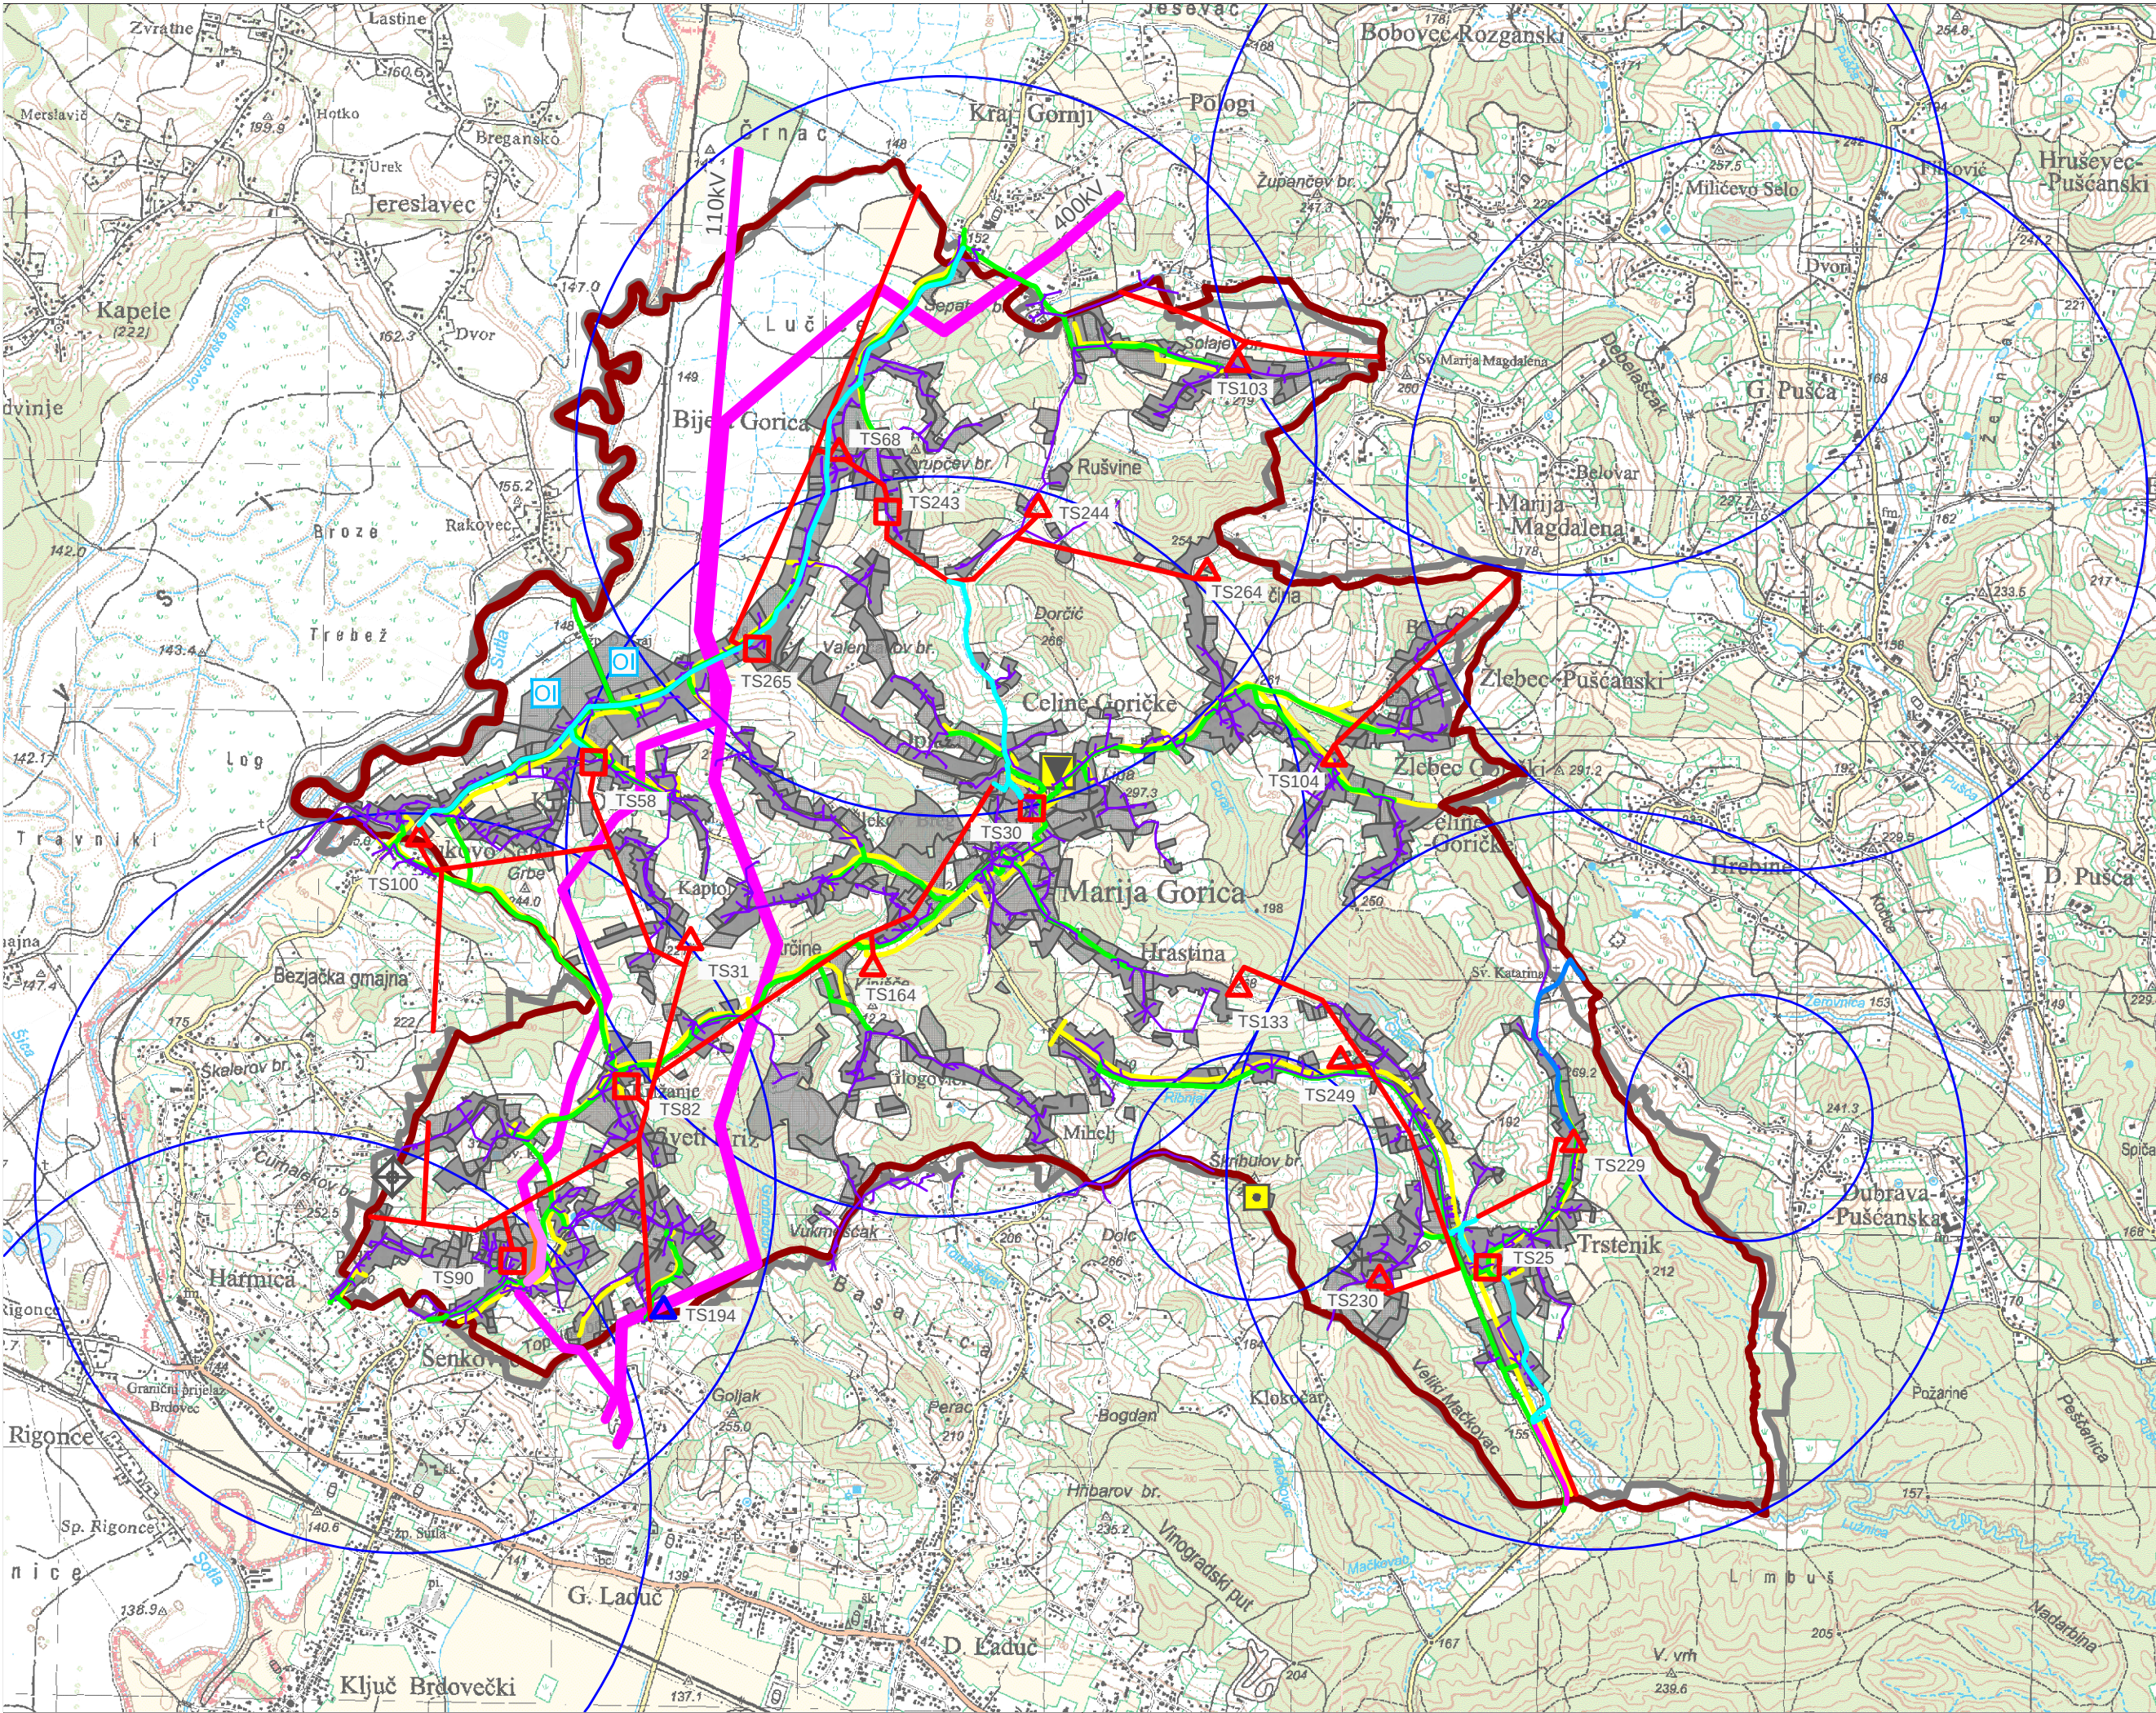

ELEKTROPRIJENOSNI UREĐAJI

postojećeplanirano

400kV

dalekovod 400 kV

110kV

dalekovod 110 kV

DALEKOVOD 20 kV

KABELSKI VOD 20 kV

▲

TS 20/04 kV - STUPNA

□

TS 20/04 kV - ZIDANA

TELEKOMUNIKACIJSKA MREŽA

●

●

PODRUČNA TELEFONSKA CENTRALA

VODOVI I KANALI TELEKOMUNIKACIJSKE MREŽE

■

POSTOJEĆI SAMOSTOJEĆI ANTENSKI STUPOVI
ELEKTRONIČKE KOMUNIKACIJSKE INFRASTRUKTURE

○

ELEKTRONIČKE KOMUNIKACIJSKE ZONE ZA
SMJEŠTAJ SAMOSTOJEĆIH ANTENSKIH STUPOVA

POŠTANSKA MREŽA

▼


▼

JEDINICA POŠTANSKE MREŽE

RADIO I TV SUSTAV VEZA

◆

TV PRETVARAČ

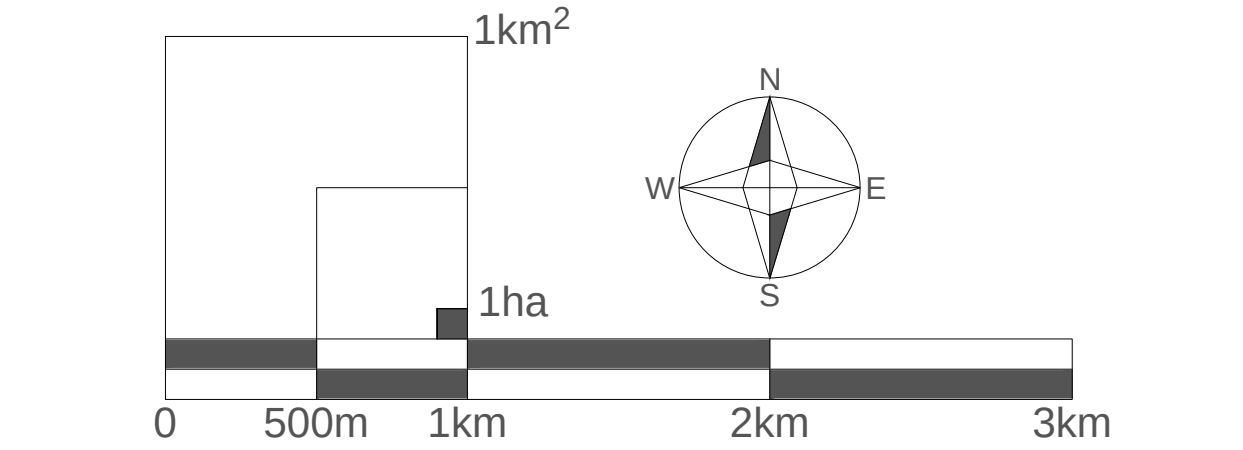

III. IZMJENE I DOPUNE PPUO MARIJA GORICA

TERITORIJALNE I STATISTIČKE GRANICE

- GRANICA DRŽAVE IZ PPUO KOJA SE KORIGIRA
- GRANICA OPĆINE IZ PPUO KOJA SE KORIGIRA
- GRANICA DRŽAVE PREMA DGU
- GRANICA OPĆINE PREMA DGU

ELEKTROPRIJENOSNI UREĐAJI

postojećeplanirano

PRIJEDLOG IZMJESHTANJA PLANIRANOG 110 kV DALEKOVODA

BRISANJE PLANIRANOG 110 kV DALEKOVODA

KABELSKI VOD 20 kV

▲

TS 20/04 kV - STUPNA

OBNOVLJIVI IZVORI ENERGIJE

postojećeplanirano

POSTROJENJA ZA KORIŠTENJE OBNOVLJIVIH IZVORA ENERGIJE

TELEKOMUNIKACIJSKA MREŽA

postojećeplanirano

VODOVI I KANALI TELEKOMUNIKACIJSKE MREŽE KOJI SE BRIŠU

ELEKTRONIČKA KOMUNIKACIJSKA INFRASTRUKTURA - KABEL

ELEKTRONIČKA KOMUNIKACIJSKA INFRASTRUKTURA - ZRAČNA

ZAGREBAČKA ŽUPANIJA OPĆINA MARIJA GORICA	
Naziv prostornog plana: III. IZMJENE I DOPUNE PROSTORNOG PLANA UREĐENJA OPĆINE MARIJA GORICA prijedlog plana za javnu raspravu	
Naziv kartografskog prikaza: ELEKTROENERGETSKA I TELEKOMUNIKACIJSKA MREŽA	
broj kartografskog prikaza: 2.1.	Mjerilo kartografskog prikaza: 1 : 25 000
Odluka Općinskog vijeća o izradi III. Izmjena i dopuna Prostornog plana uređenja Općine Marija Gorica: Službeni glasnik Općine Marija Gorica 197/18	Odluka Općinskog vijeća o donošenju III. Izmjena i dopuna Prostornog plana uređenja Općine Marija Gorica: Službeni glasnik Općine Marija Gorica
Javna rasprava objavljena u listu: "24 sata" od 01. 09. 2019.	Javni uvid održan: od 09. 09. 2019. do 16. 09. 2019.
Pečat tijela odgovornog za provođenje javne rasprave:	Odgovorna osoba za provođenje javne rasprave:
M.P.	Marija Jančić
Mišljenje na konačni prijedlog plana prema članku 107. Zakona o prostornom uređenju (NN153/13, 65/17, 114/18 i 39/19):	
Pravna osoba koja je izradila Elaborat: Arhitektonski Atelier Deset d.o.o. za arhitekturu i urbanizam Zagreb	
Pečat pravne osobe koja je izradila Elaborat:	Odgovorna osoba:
M.P.	Jasna Juračić Mucko mag.ing.arch., ovl.arh.urb.
Stručni tim u izradi plana: Ivan Mucko ovlašten arhitekt urbanist Ines Bilandžić Arbutina dipl.lur. David Cvetko dipl.ing.agr. Viktor Čar dipl.ing.grad.	
Pečat Općinskog vijeća:	Predsjednik Općinskog vijeća:
M.P.	Josip Zagmeštar
Istovjetnost prostornog plana s izvornikom ovjerava:	Pečat nadležnog tijela:
	M.P.